





3 slaapkamers  
badkamer voor  
hoofdslaapkamer achter

OPTIE A: HOOFDSLAAPKAMER ACHTER




3 slaapkamers  
badkamer voor  
hoofdslaapkamer voor  
breder 3e slaapkamer

OPTIE B: HOOFDSLAAPKAMER VOOR

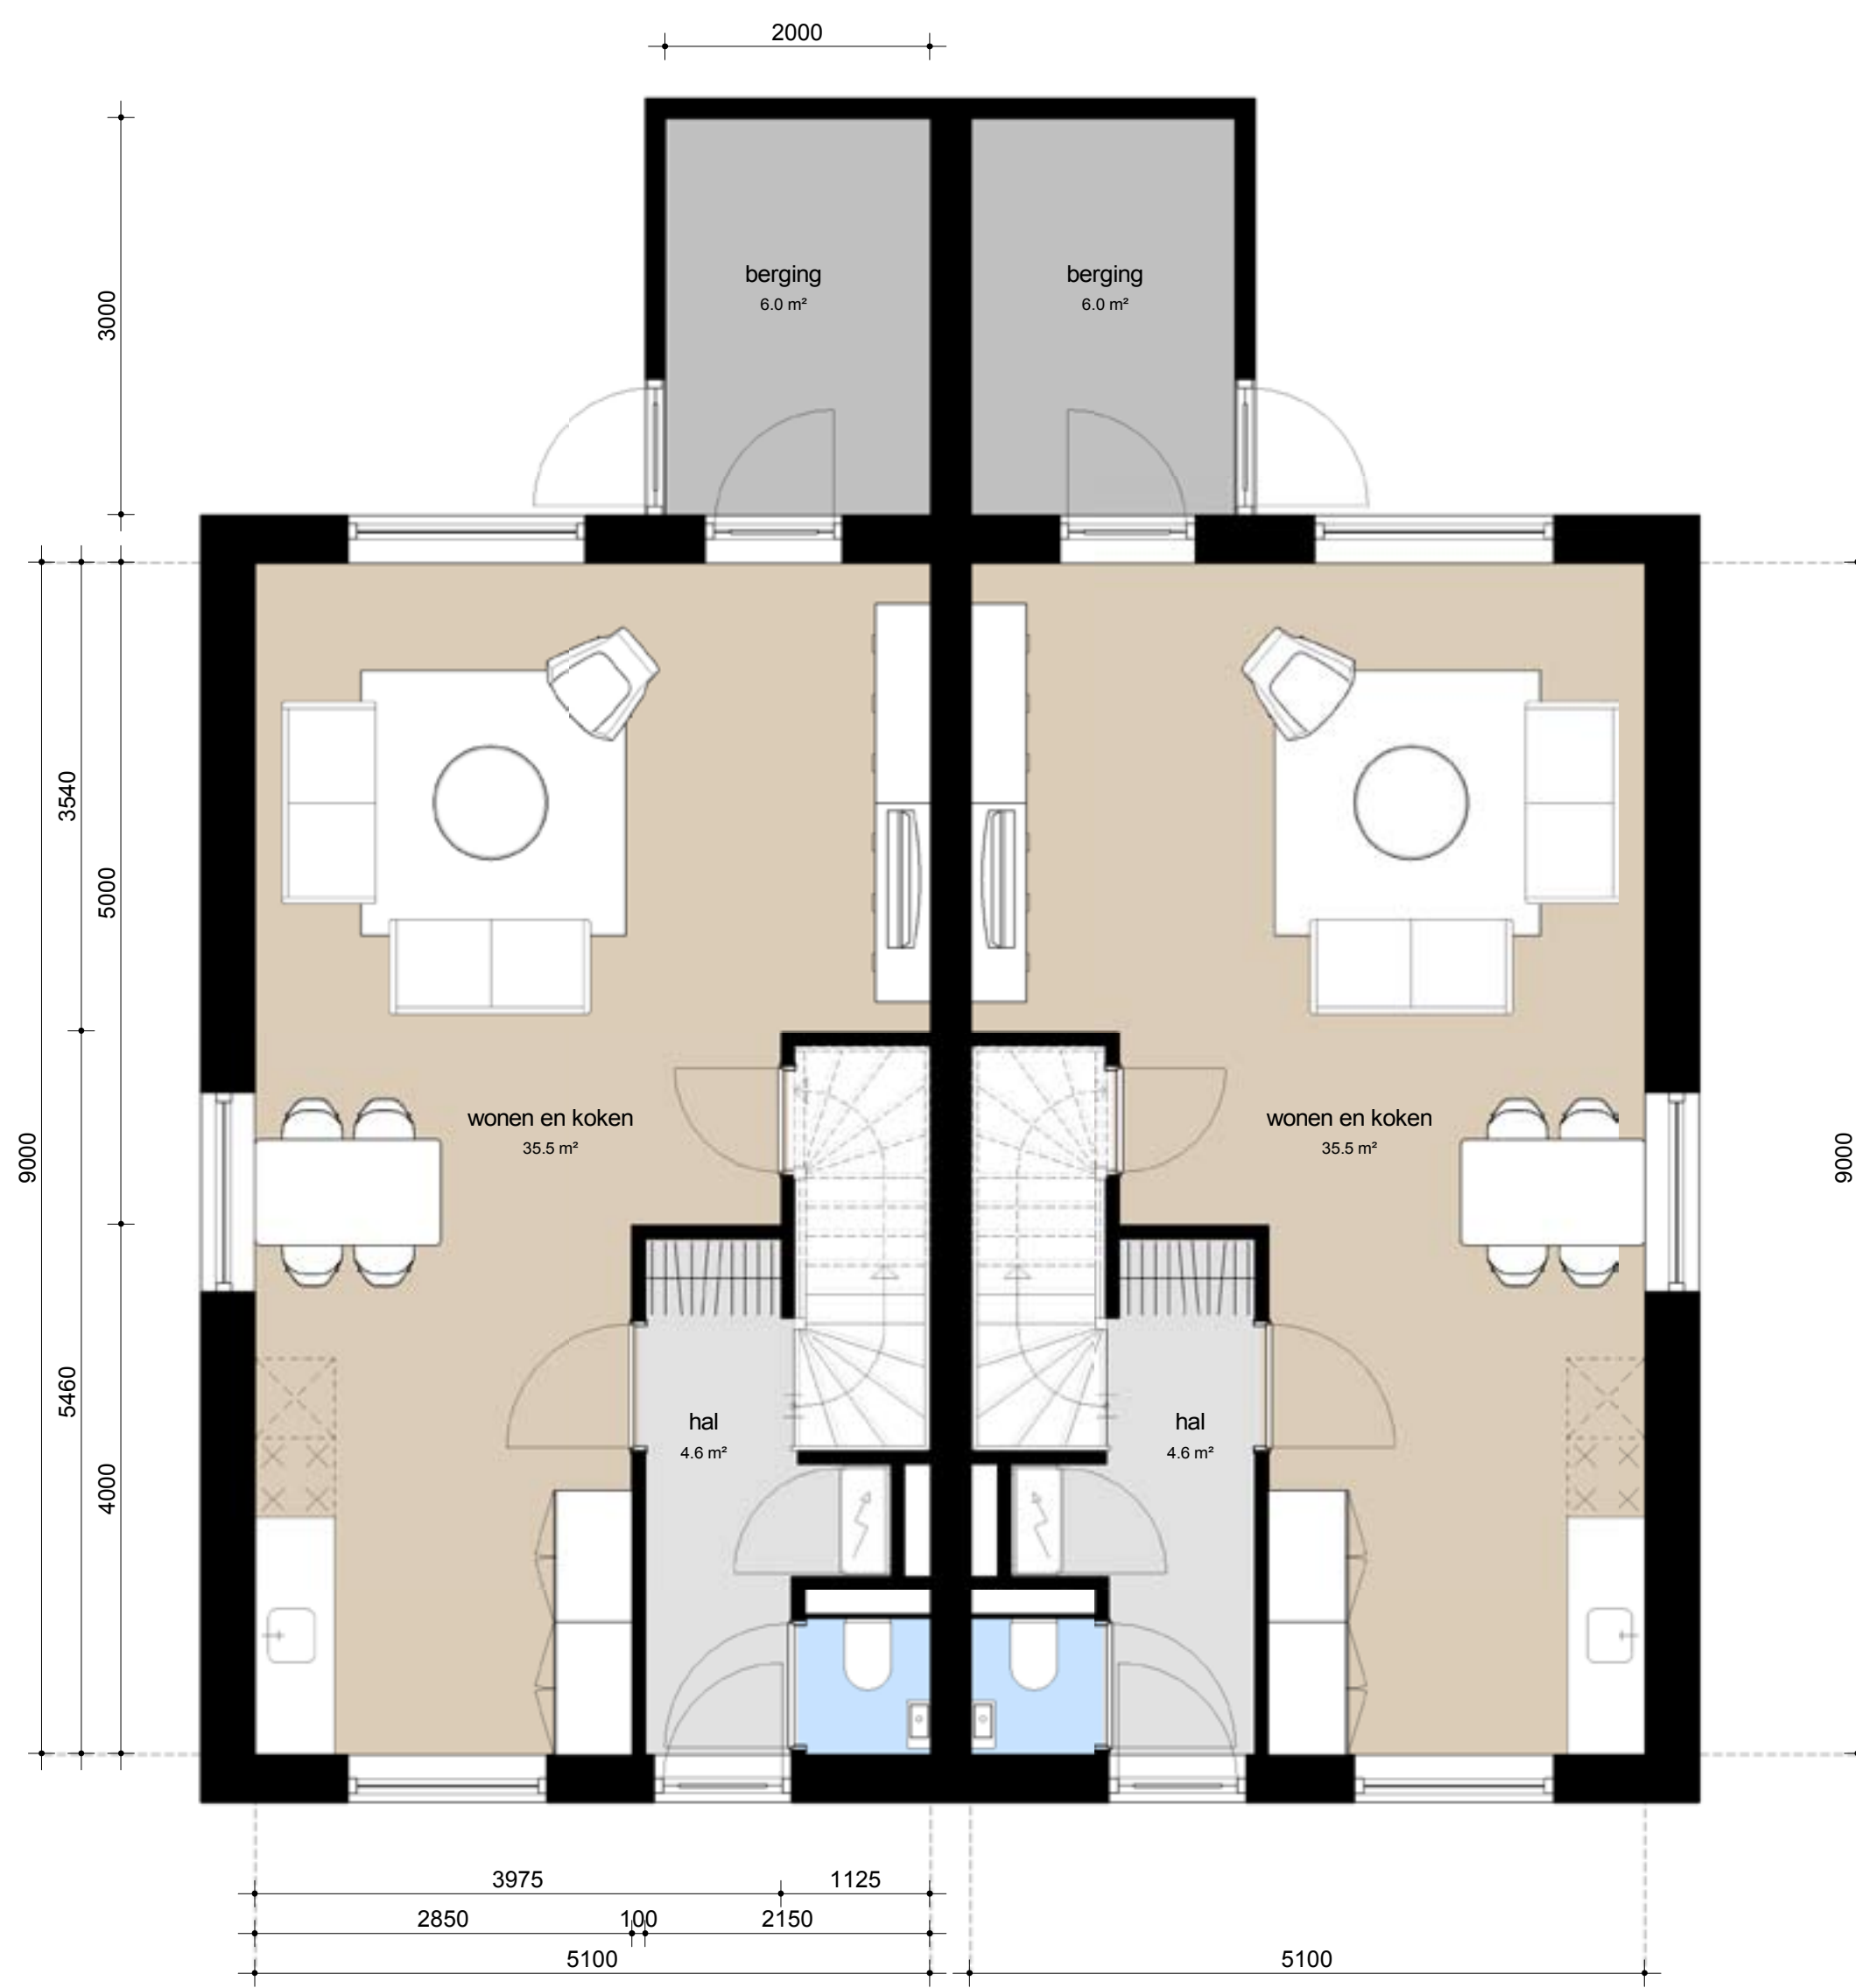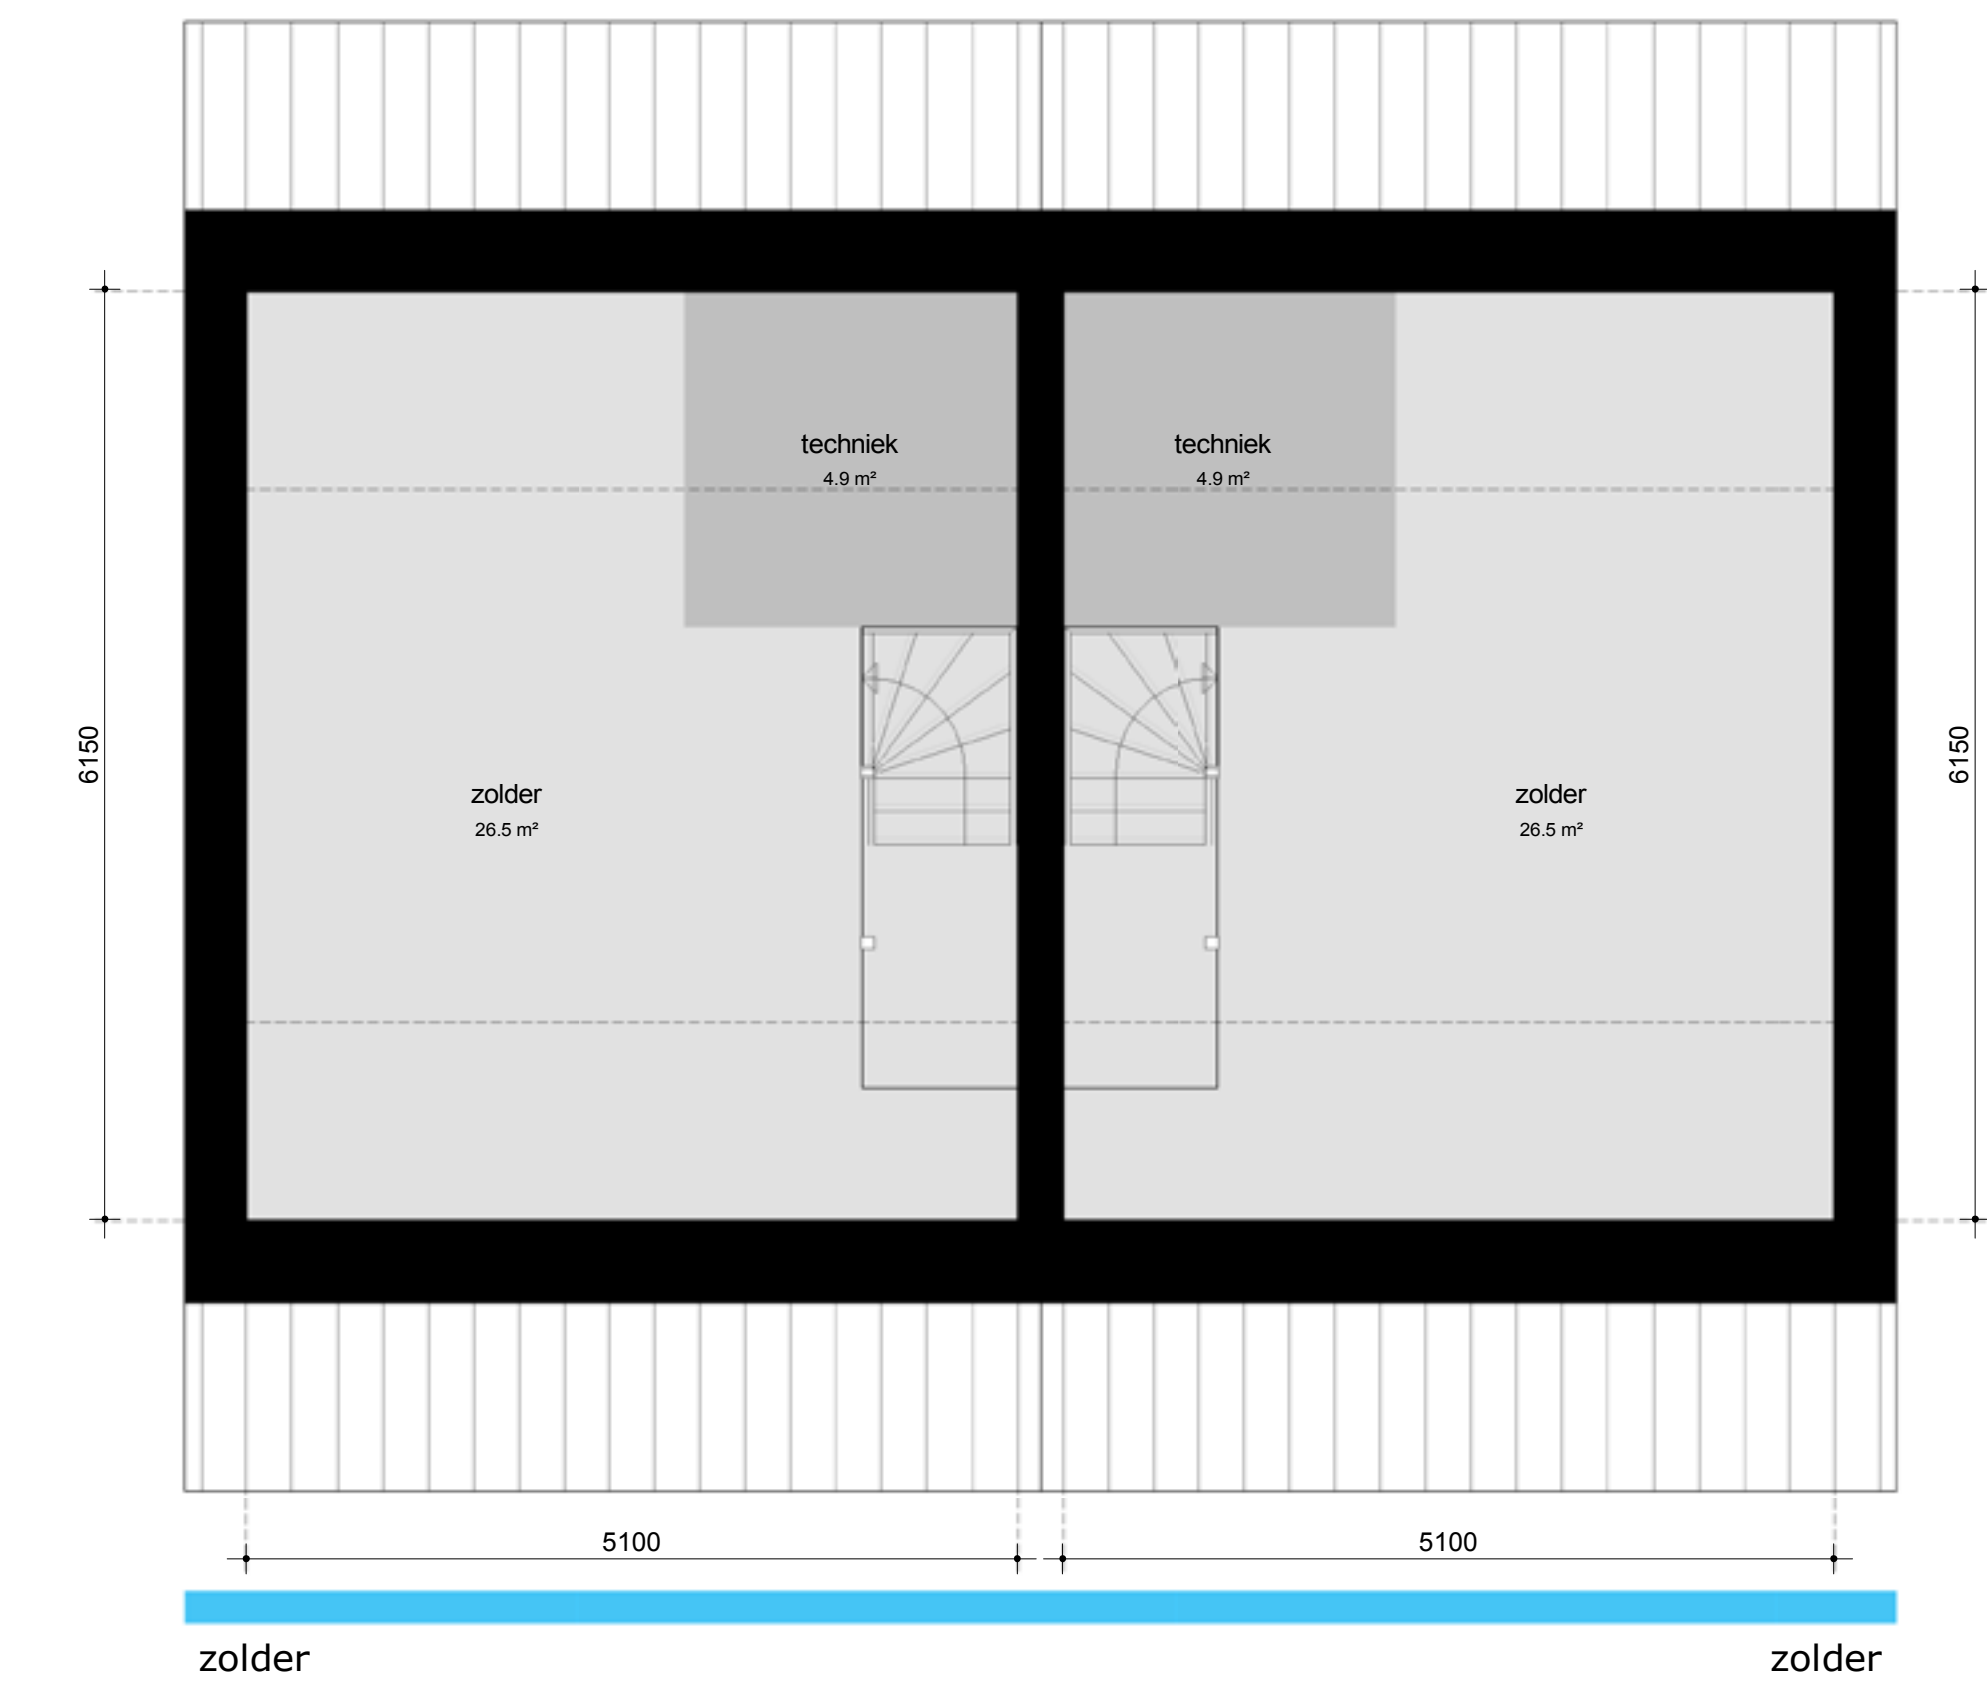



entree voor  
wonen achter  
keuken voor  
trapkast  
optie A: deur berging aan de zijgevel

OPTIE 1: KOKEN VOOR

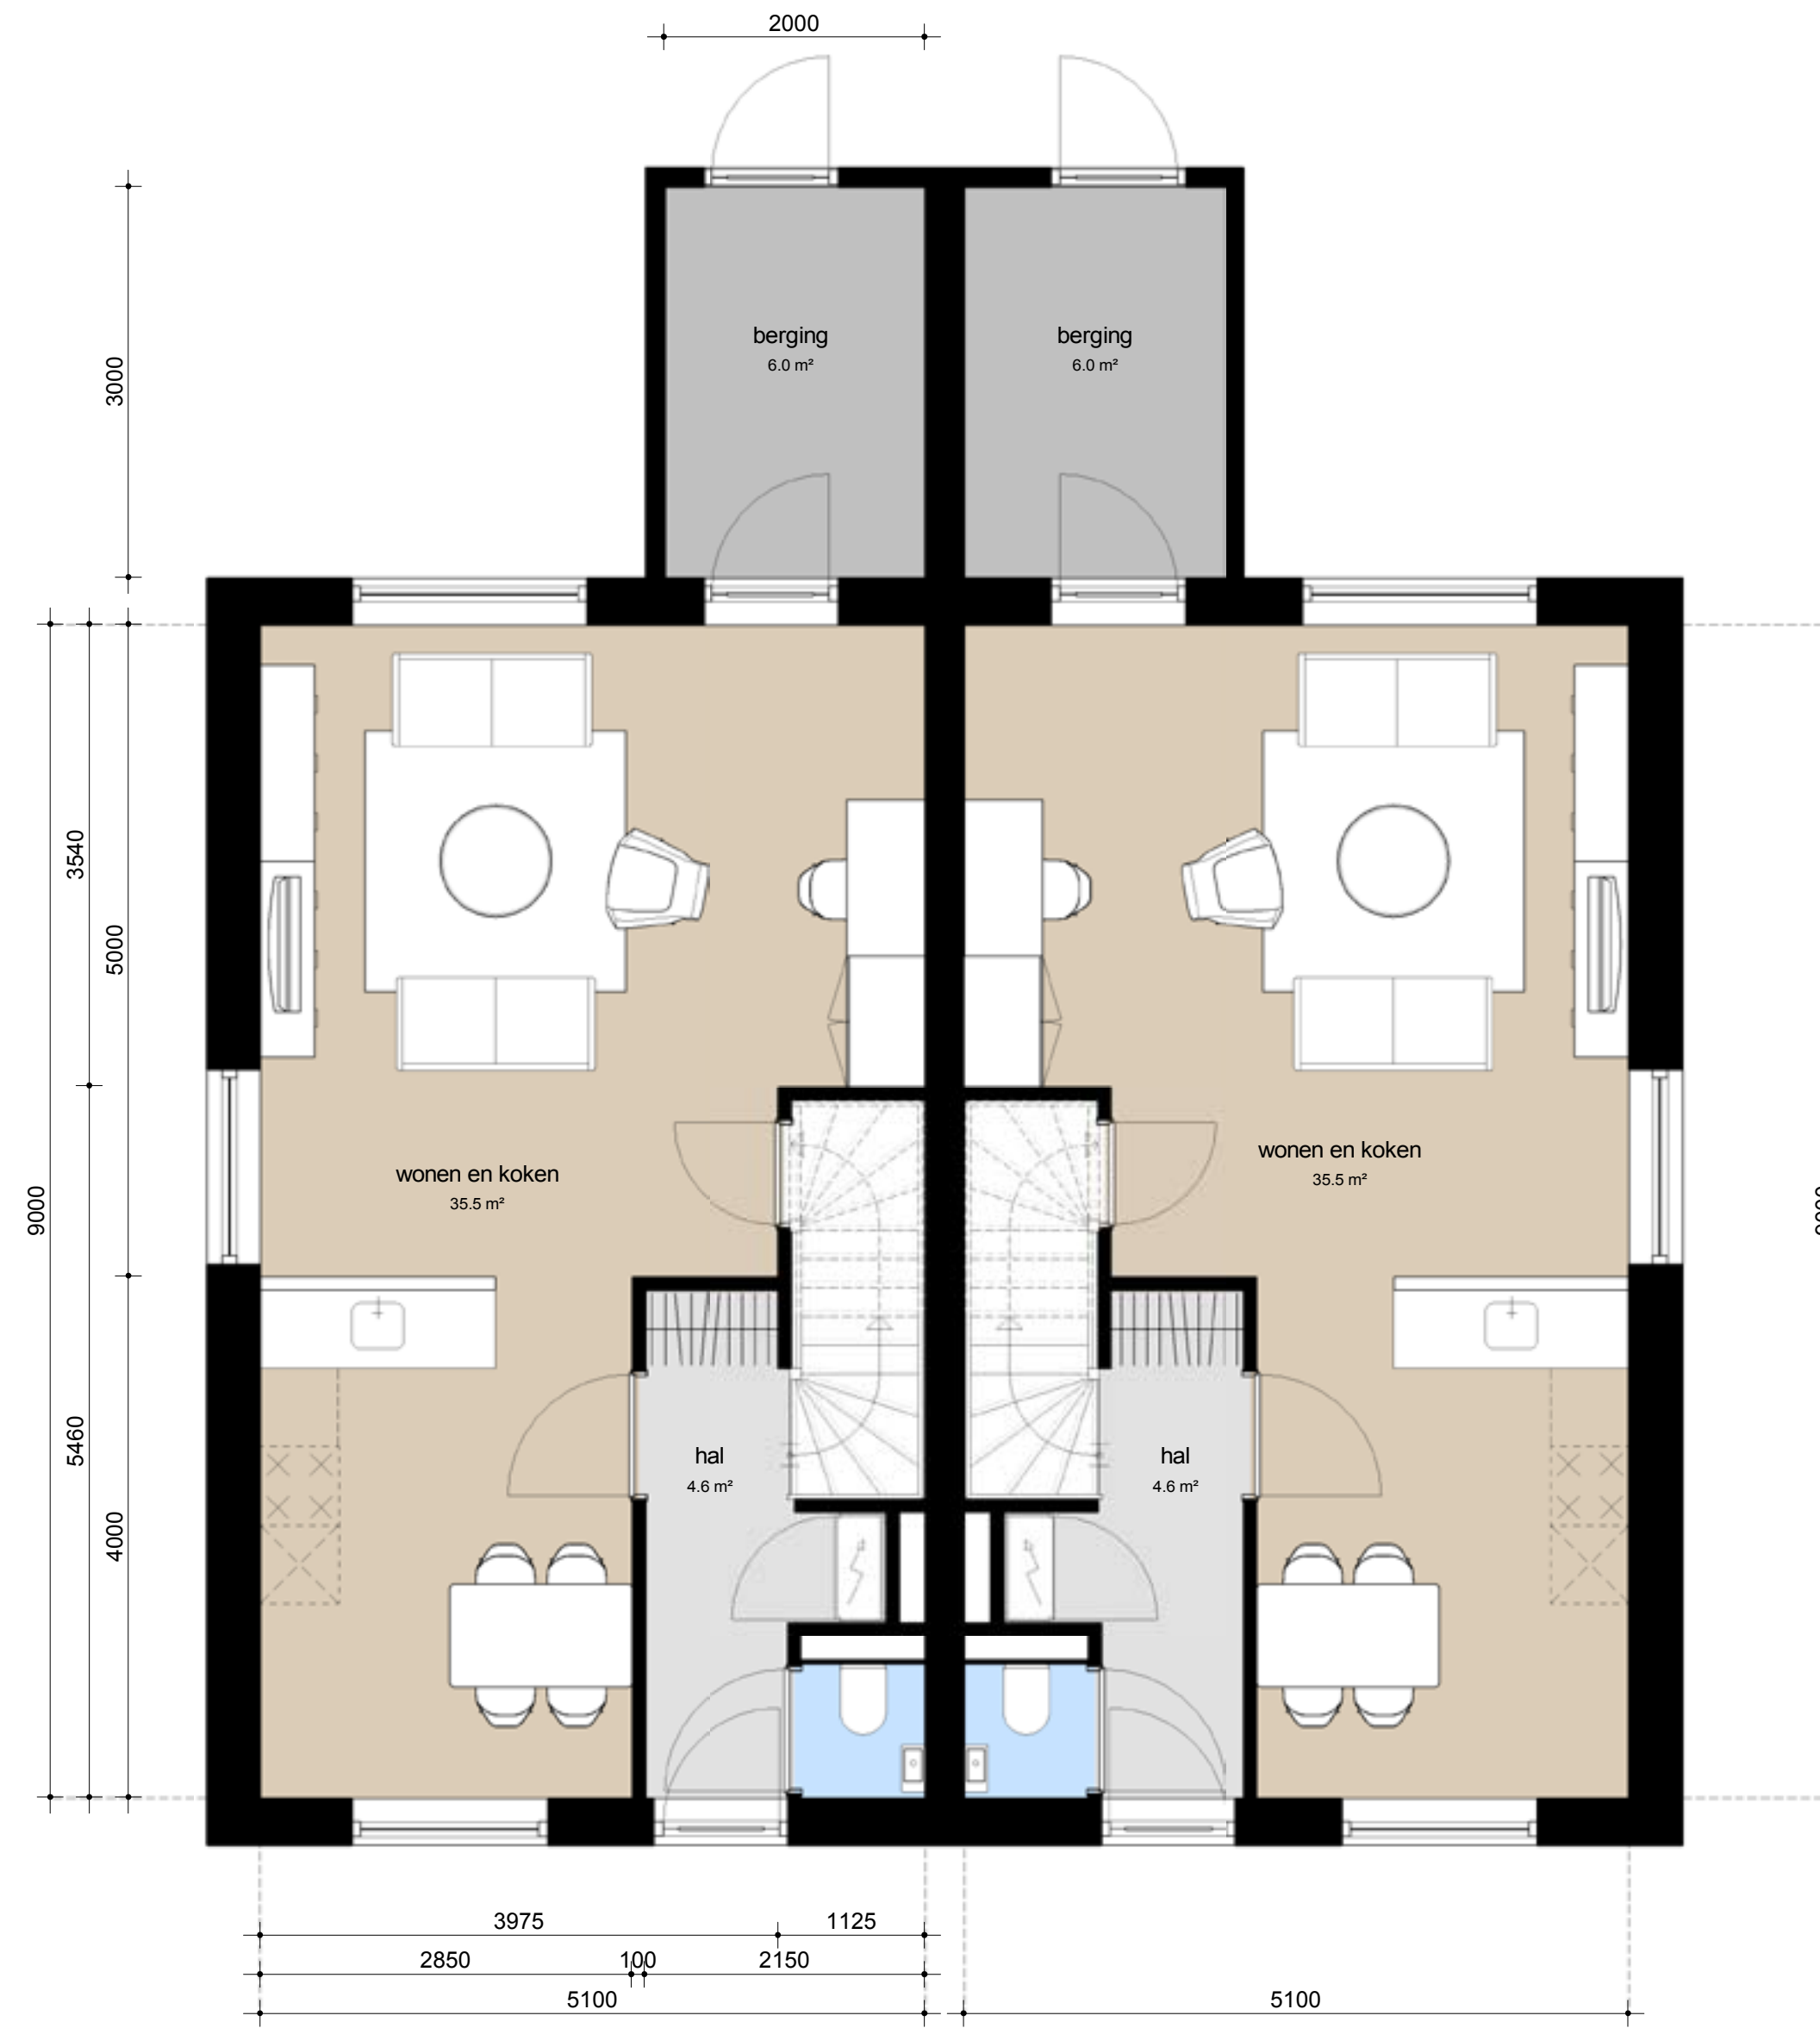

entree voor  
wonen achter  
keuken midden  
trapkast  
optie B: deur berging aan de achtergevel

OPTIE 2: KOKEN IN HET MIDDEN

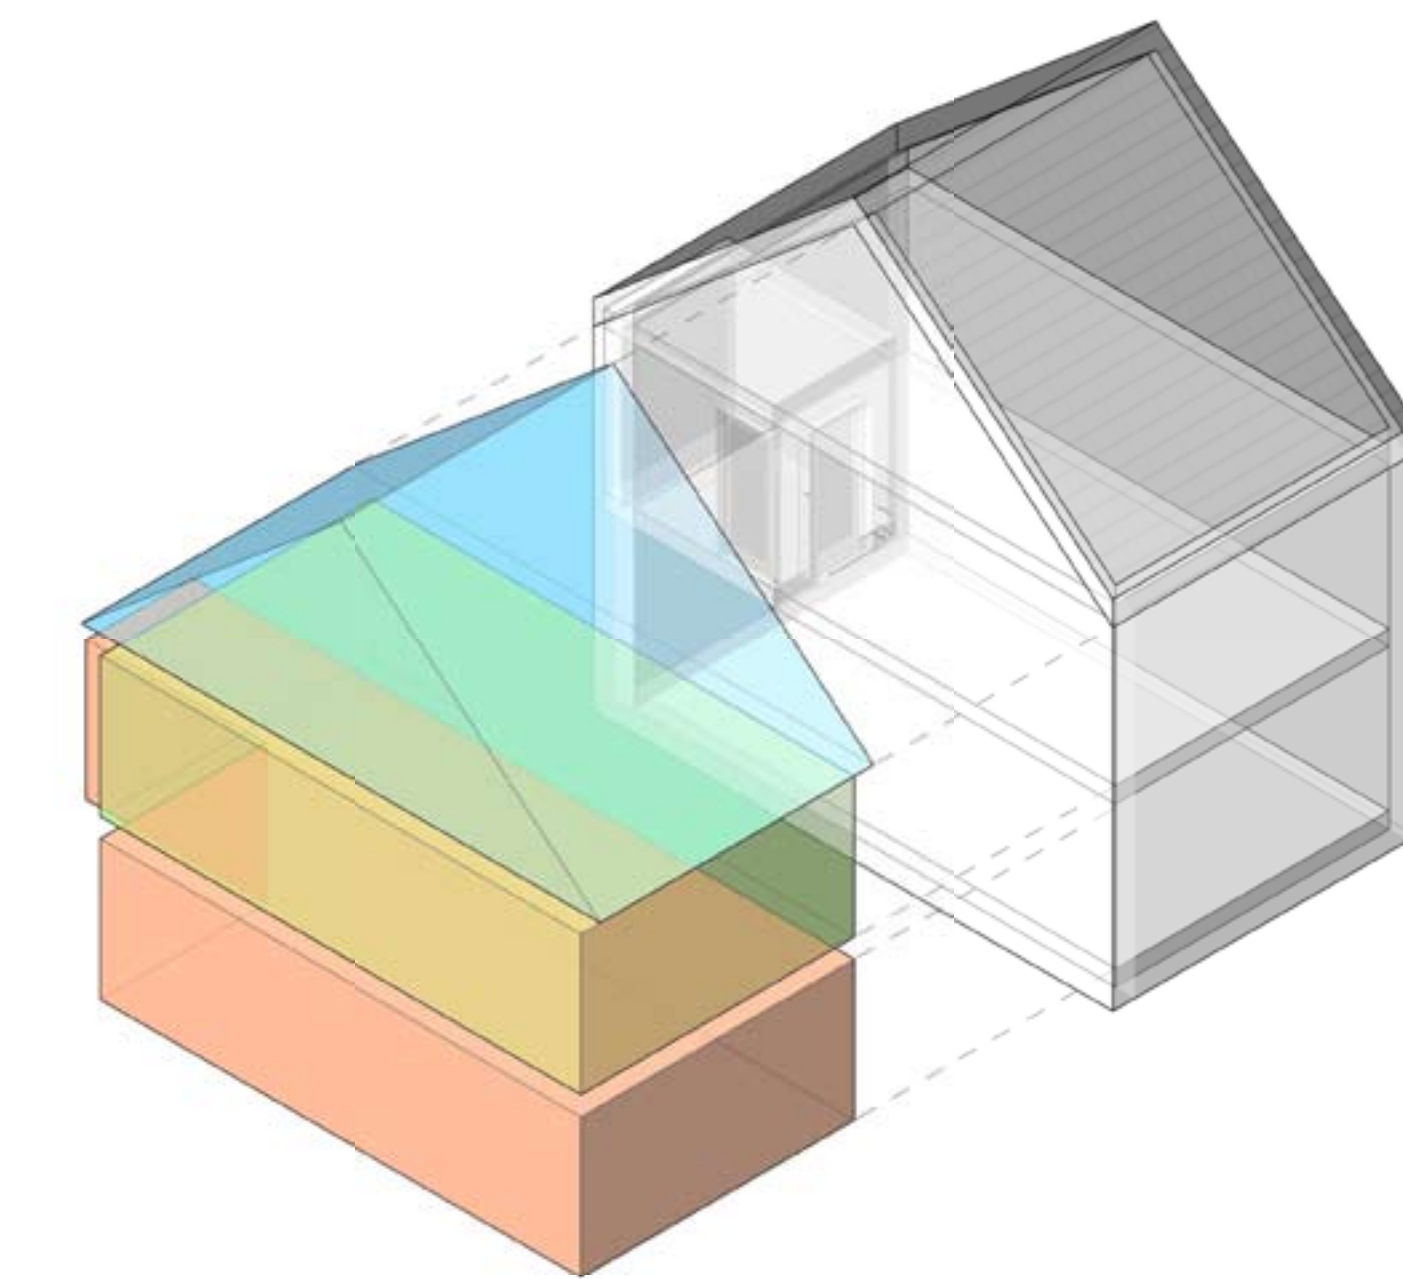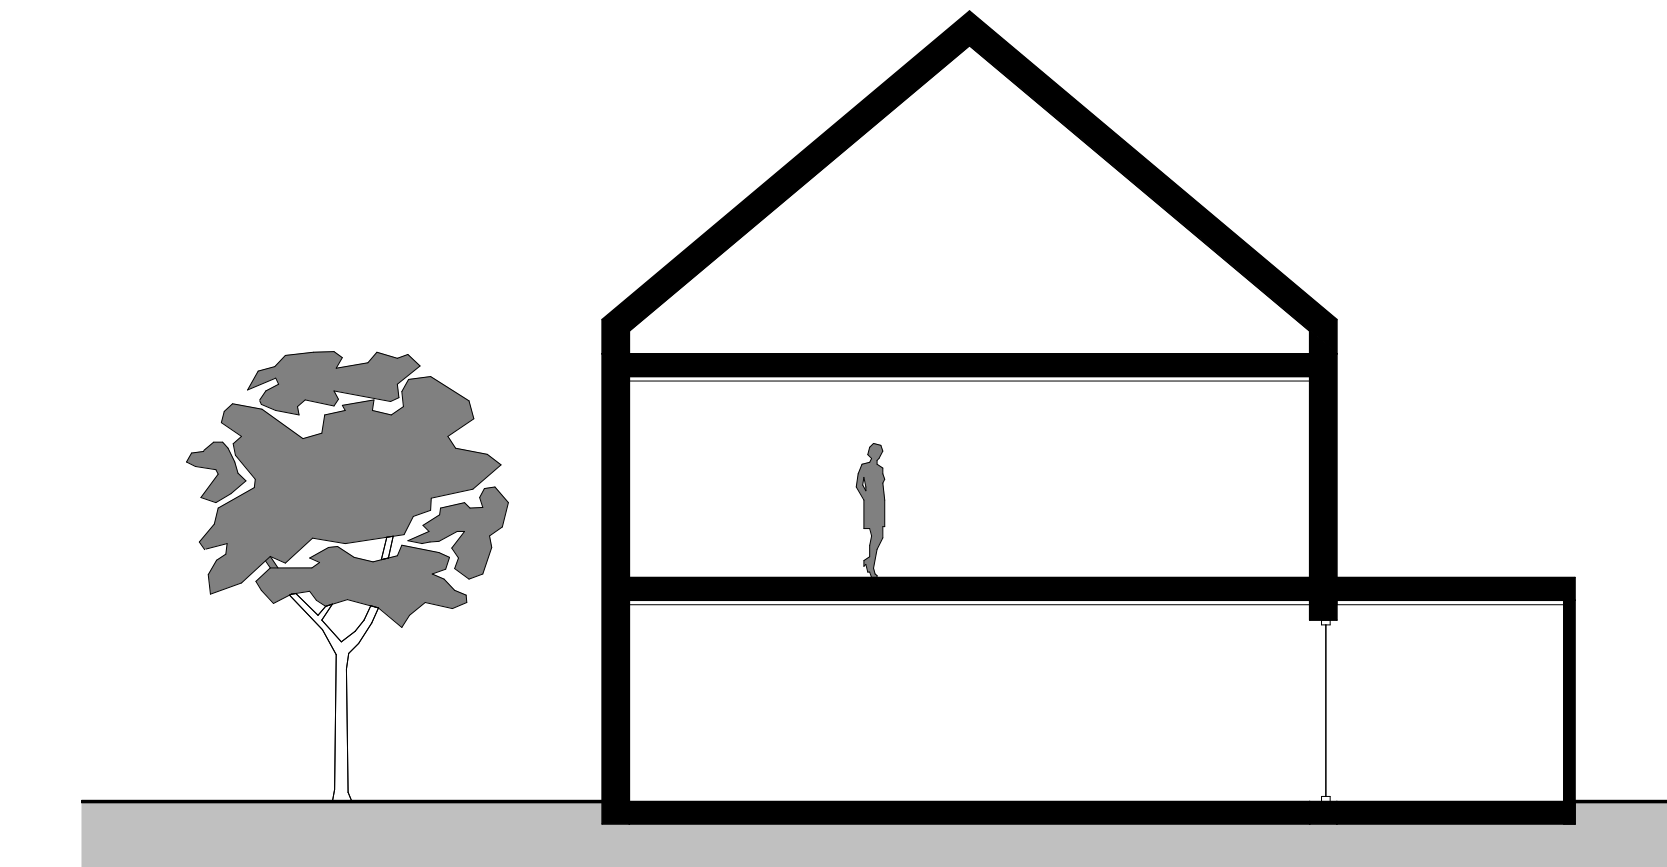

OPTIE 1

OPTIE 2

EENGEZINSWONING