

EINDWONING
2 slaapkamers
badkamer voor
hoofdslaapkamer voor
technische ruimte
vizotrap naar zolder



TUSSENWONING
2 slaapkamers
badkamer voor
hoofdslaapkamer voor
technische ruimte
vizotrap naar zolder

2 slaapkamers
badkamer achter
technische ruimte
vizotrap naar zolder

**OPTIE 1: INDELING
VERDIEPING BIJ KOKEN
ACHTER**

2 slaapkamers
badkamer midden
technische ruimte
vizotrap naar zolder

**OPTIE 2: INDELING VERDIEPING
BIJ KOKEN VOOR**

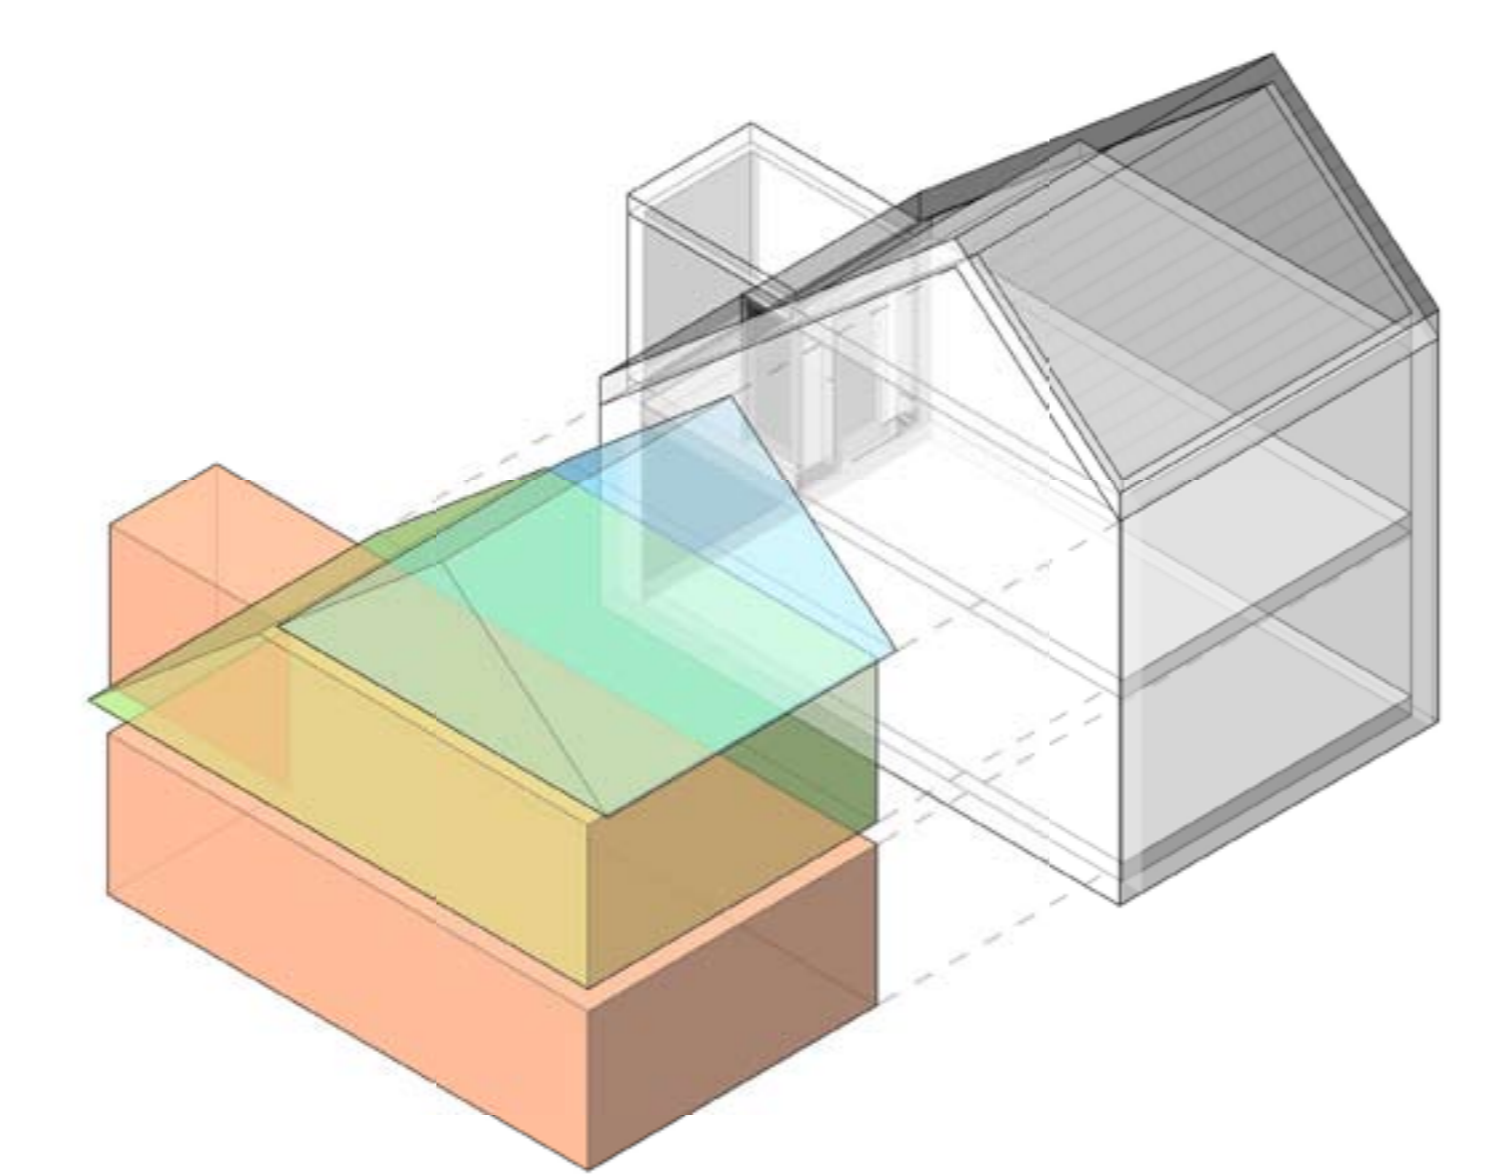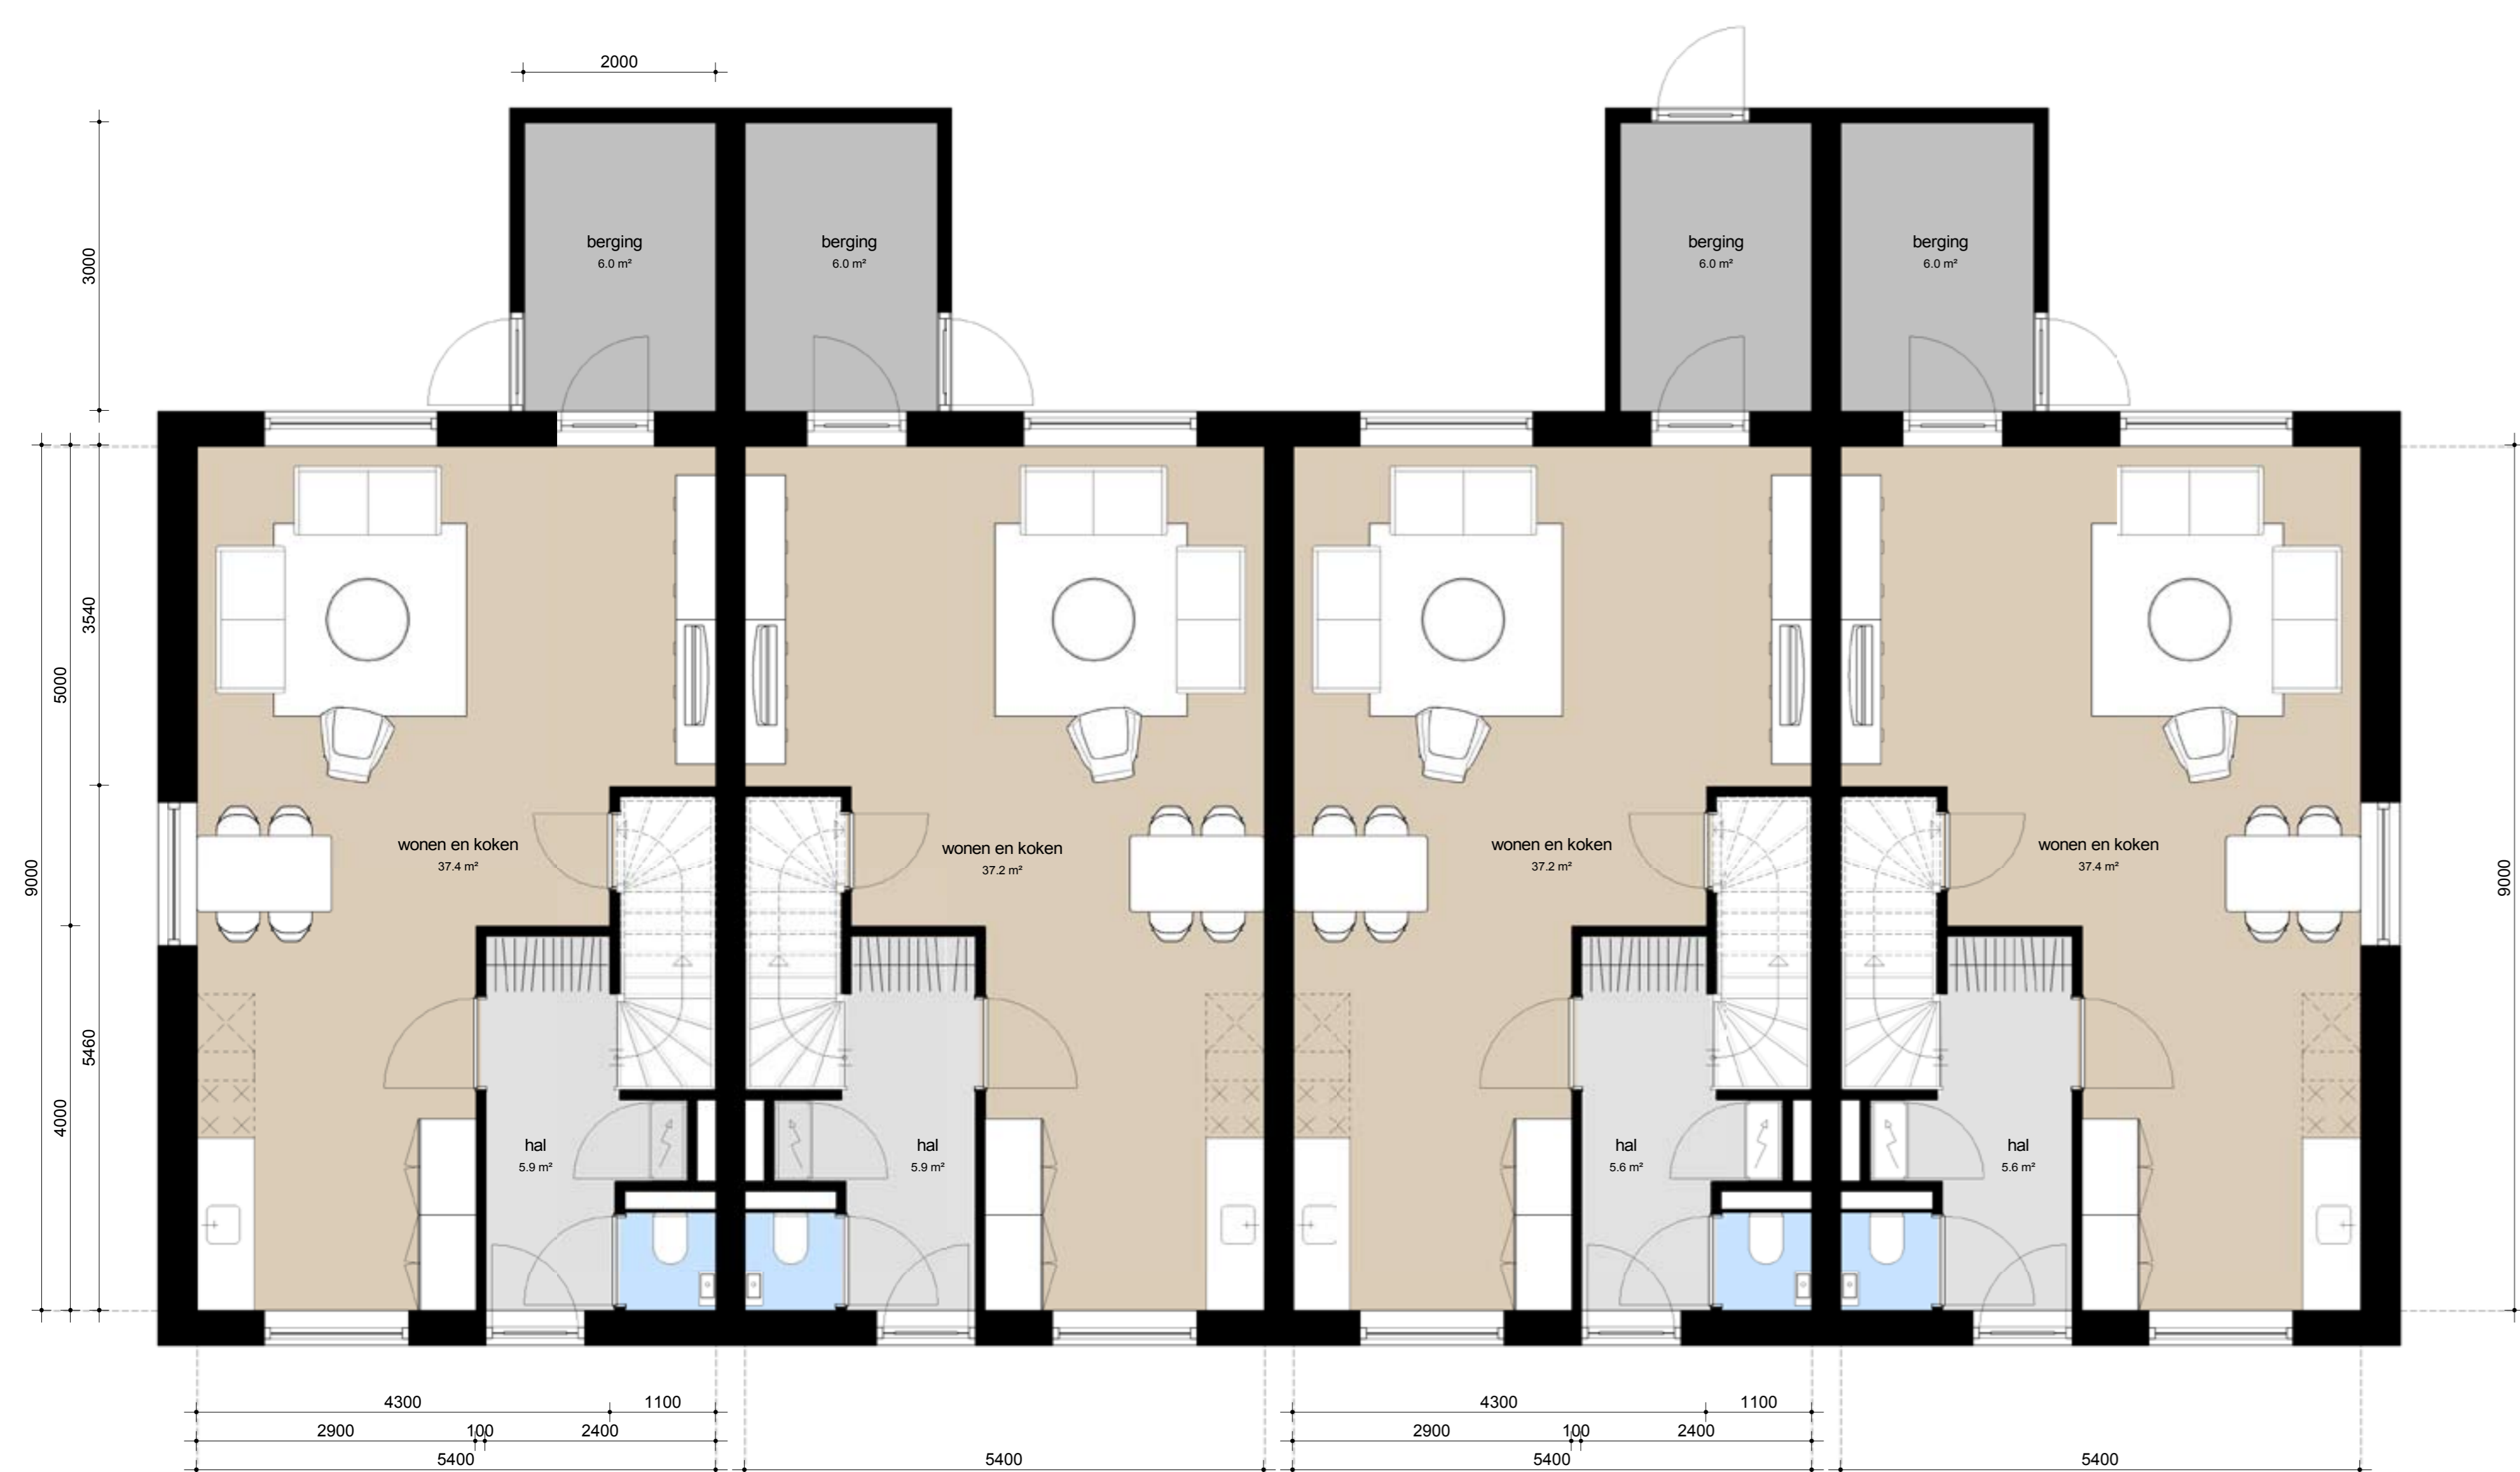

EINDWONING
entree voor
wonen achter
keuken voor
trapkast
optie A: deur berging aan zijgevel

TUSSENWONING
entree voor
wonen achter
keuken voor
trapkast
optie B: deur berging aan achtergevel

entree zij
wonen voor
koken achter
optie A: deur berging aan zijgevel

OPTIE 1: KOKEN ACHTER
entree zij
wonen voor
koken achter
optie B: deur berging aan achtergevel

entree zij
wonen achter
koken voor
optie A: deur berging aan zijgevel

OPTIE 2: KOKEN VOOR
entree zij
wonen achter
koken voor
optie B: deur berging aan achtergevel

RIJWONINGEN

2 ONDER 1 KAP WONINGEN

RIJWONINGEN

2 ONDER 1 KAP WONINGEN

LEVENSLLOOPBESTENDIGE WONING