




2e slaapkamer technische ruimte hoofdslaapkamer technische ruimte

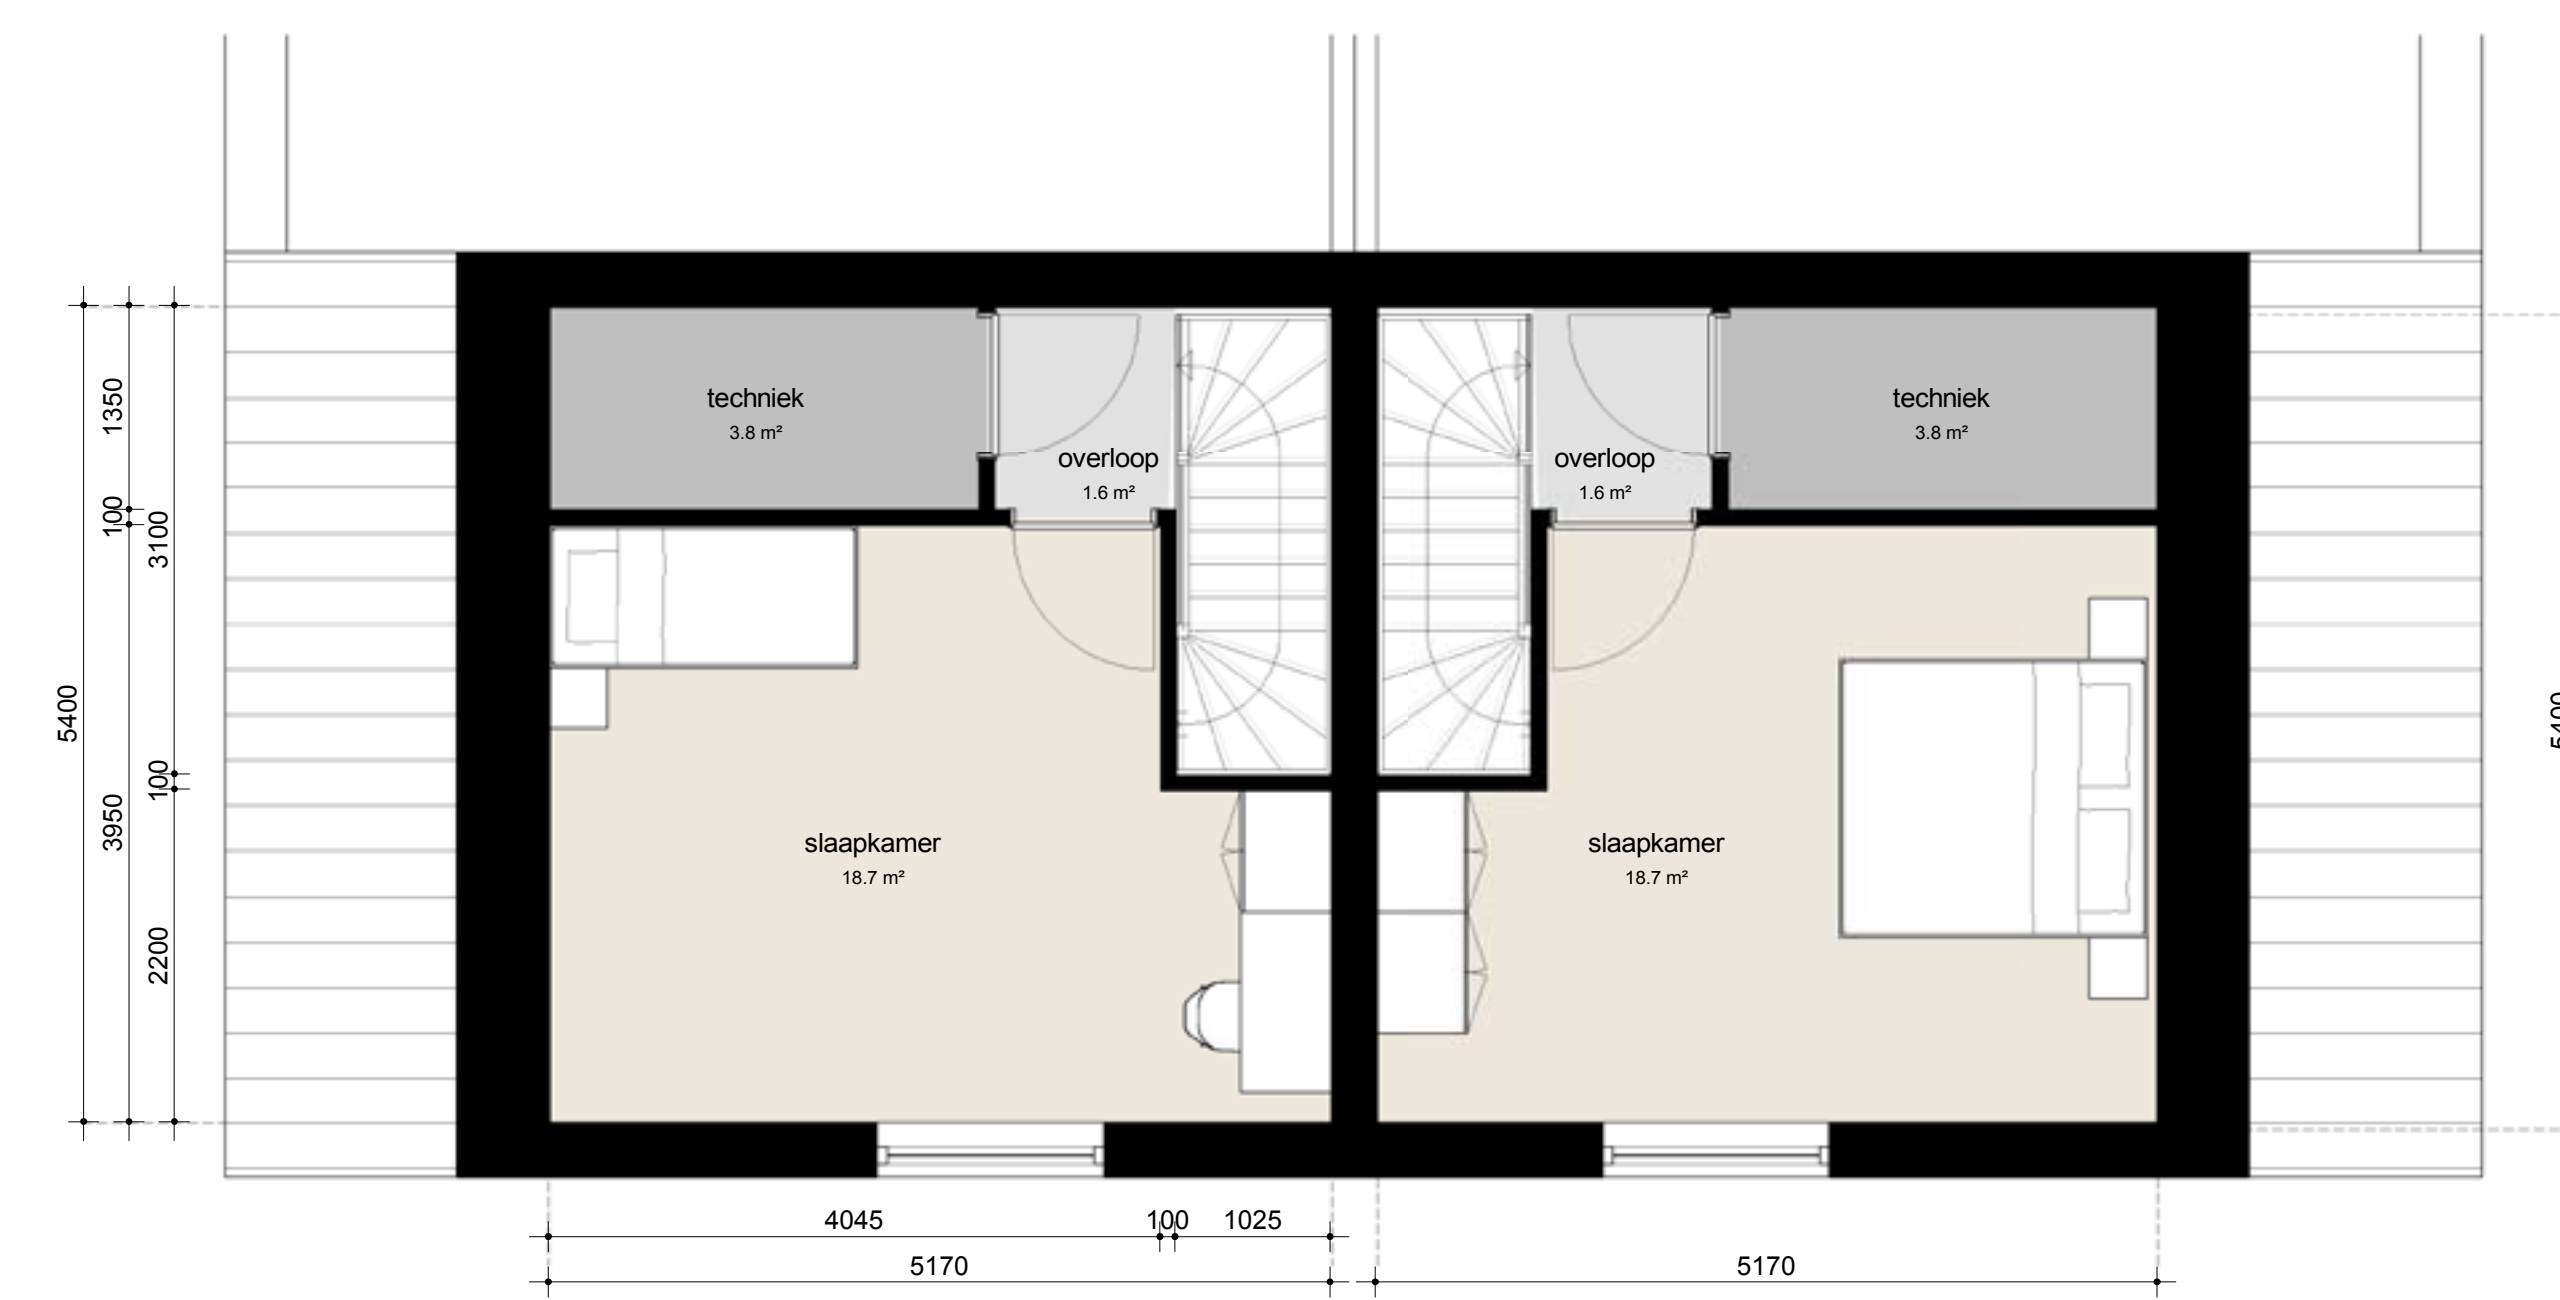


2e slaapkamer technische ruimte hoofdslaapkamer technische ruimte

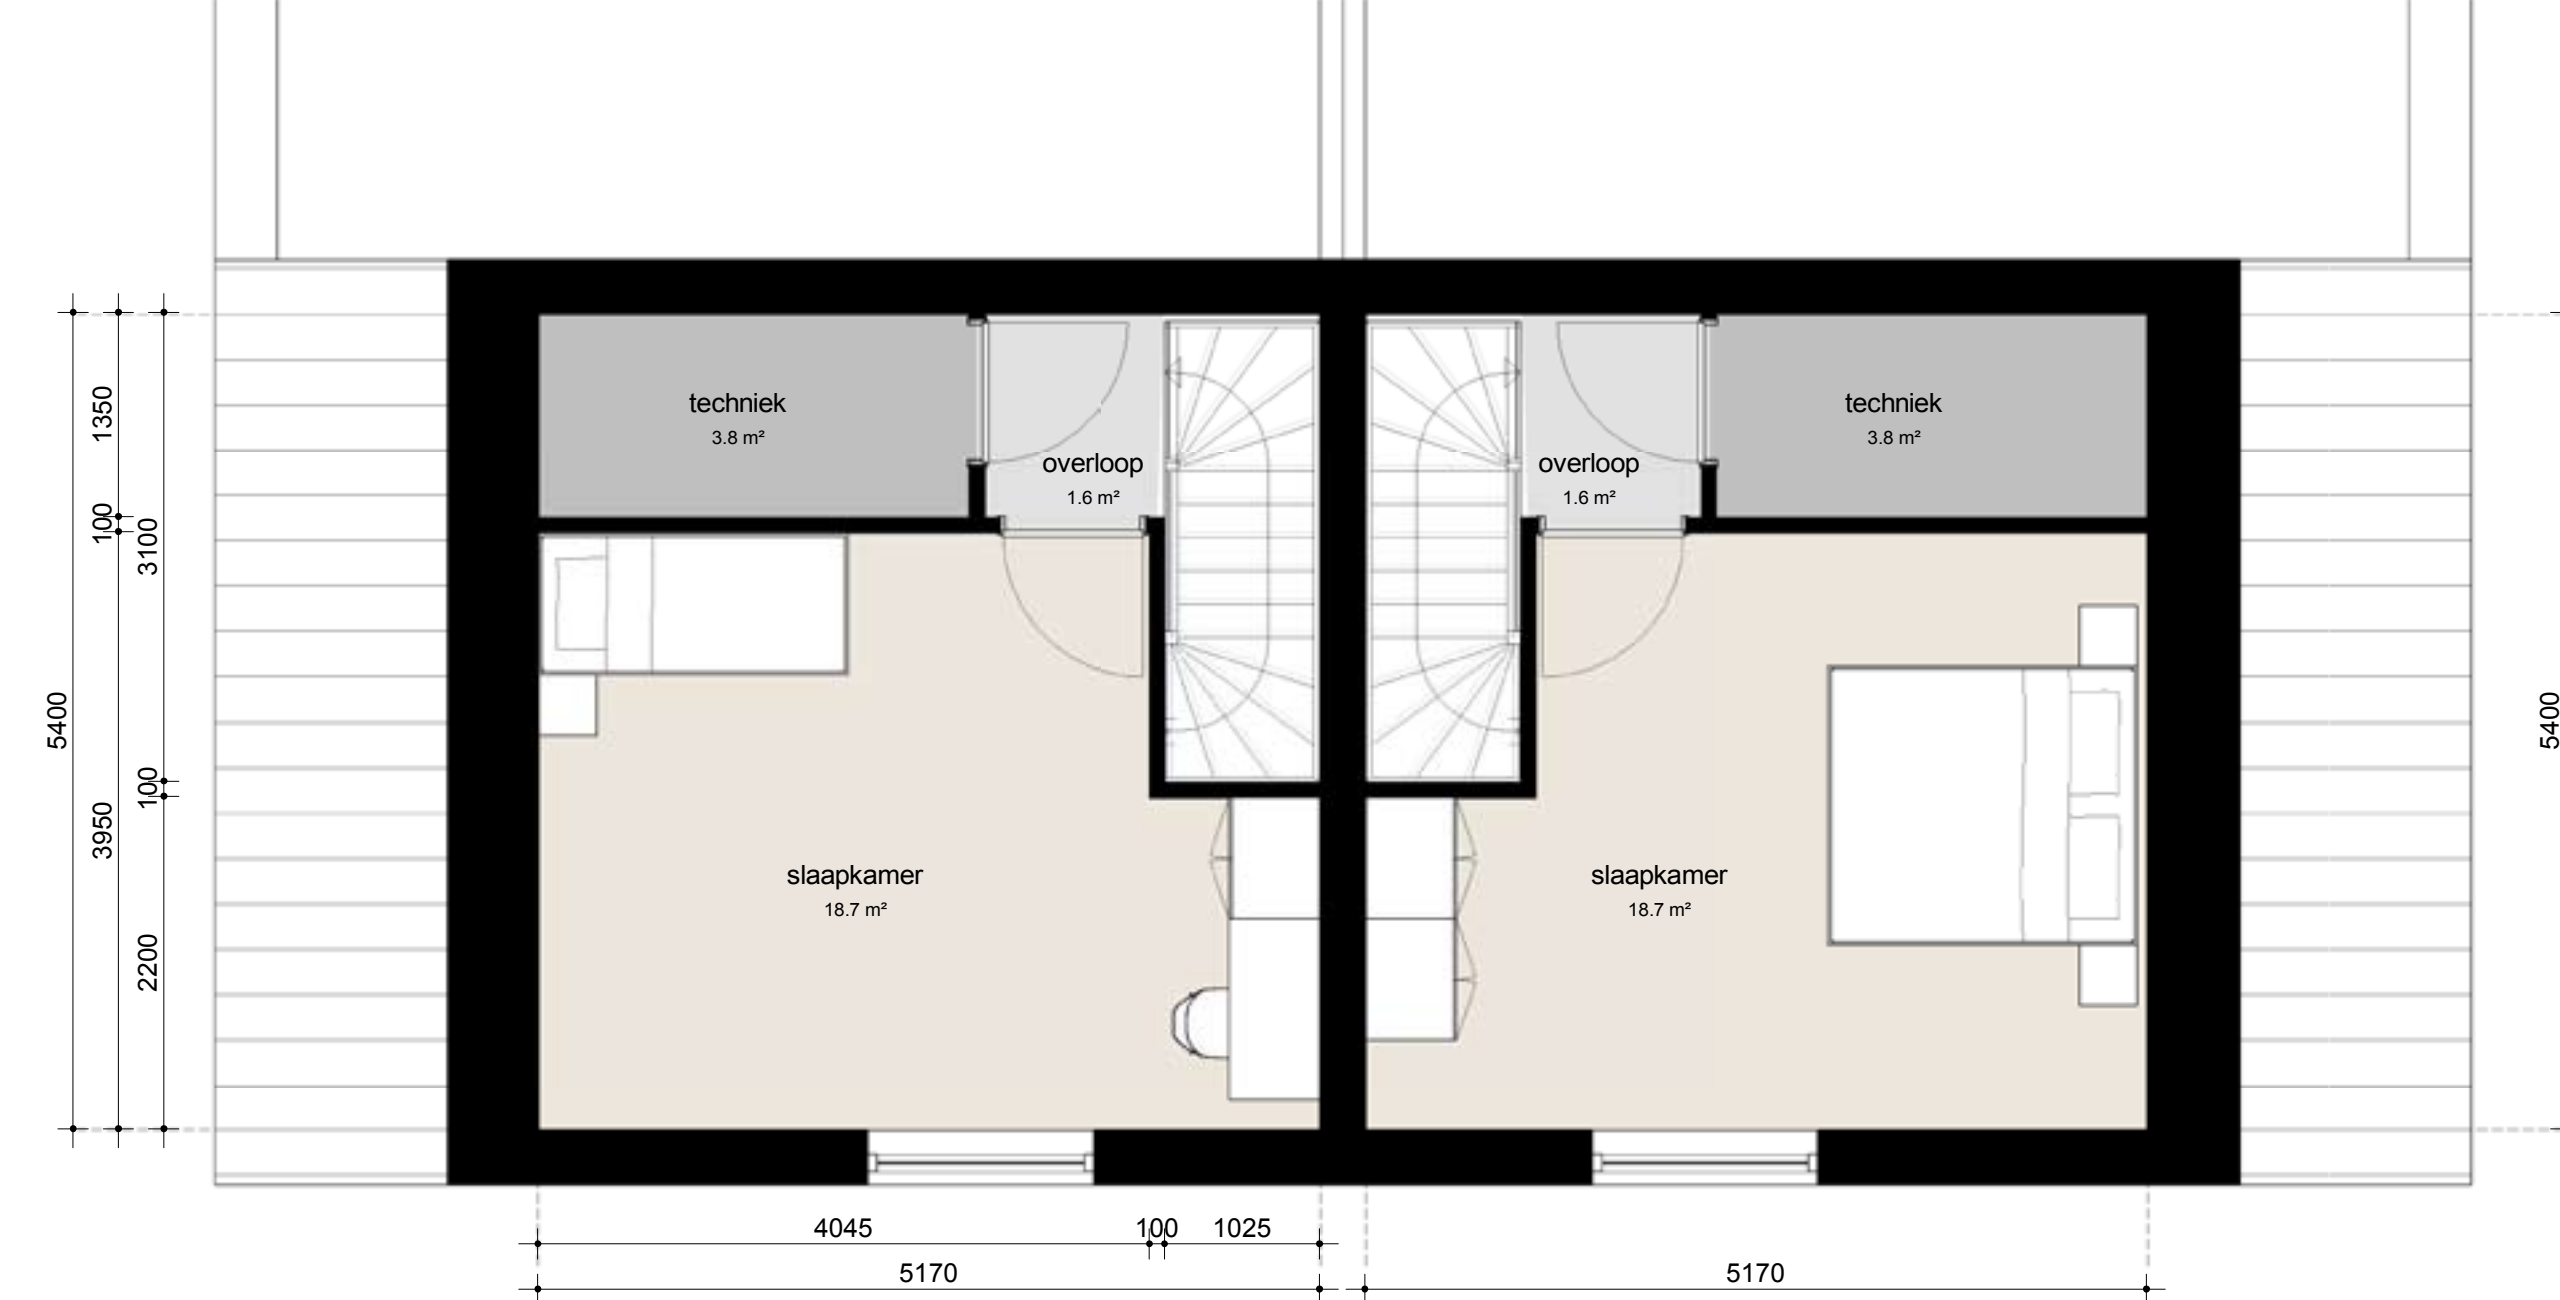

2e slaapkamer technische ruimte hoofdslaapkamer technische ruimte

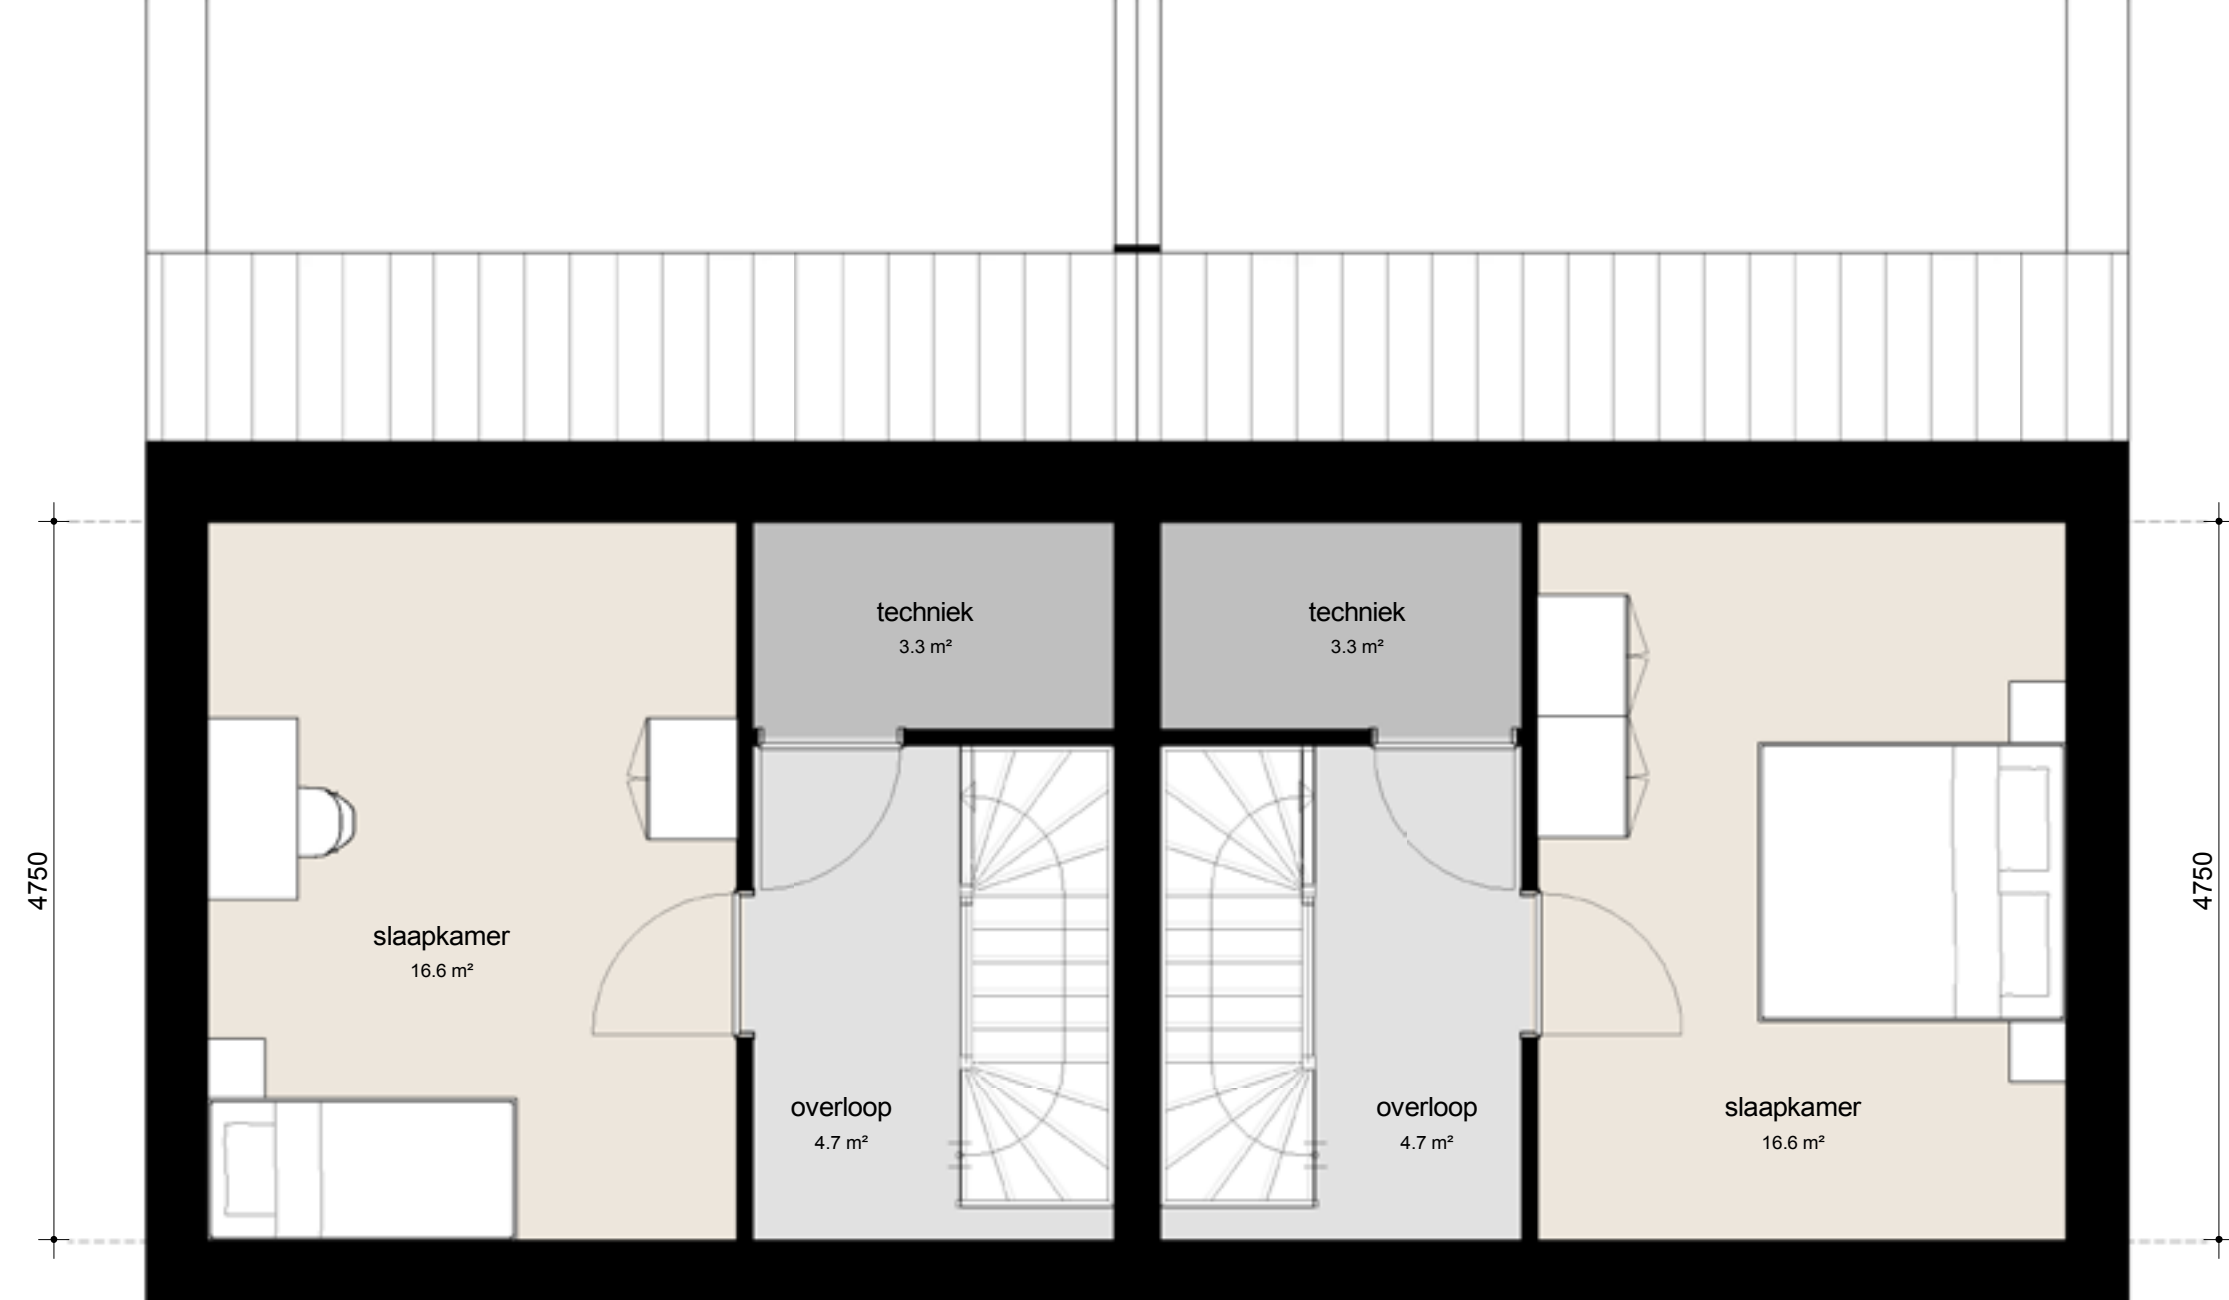


2e slaapkamer technische ruimte 2e slaapkamer technische ruimte

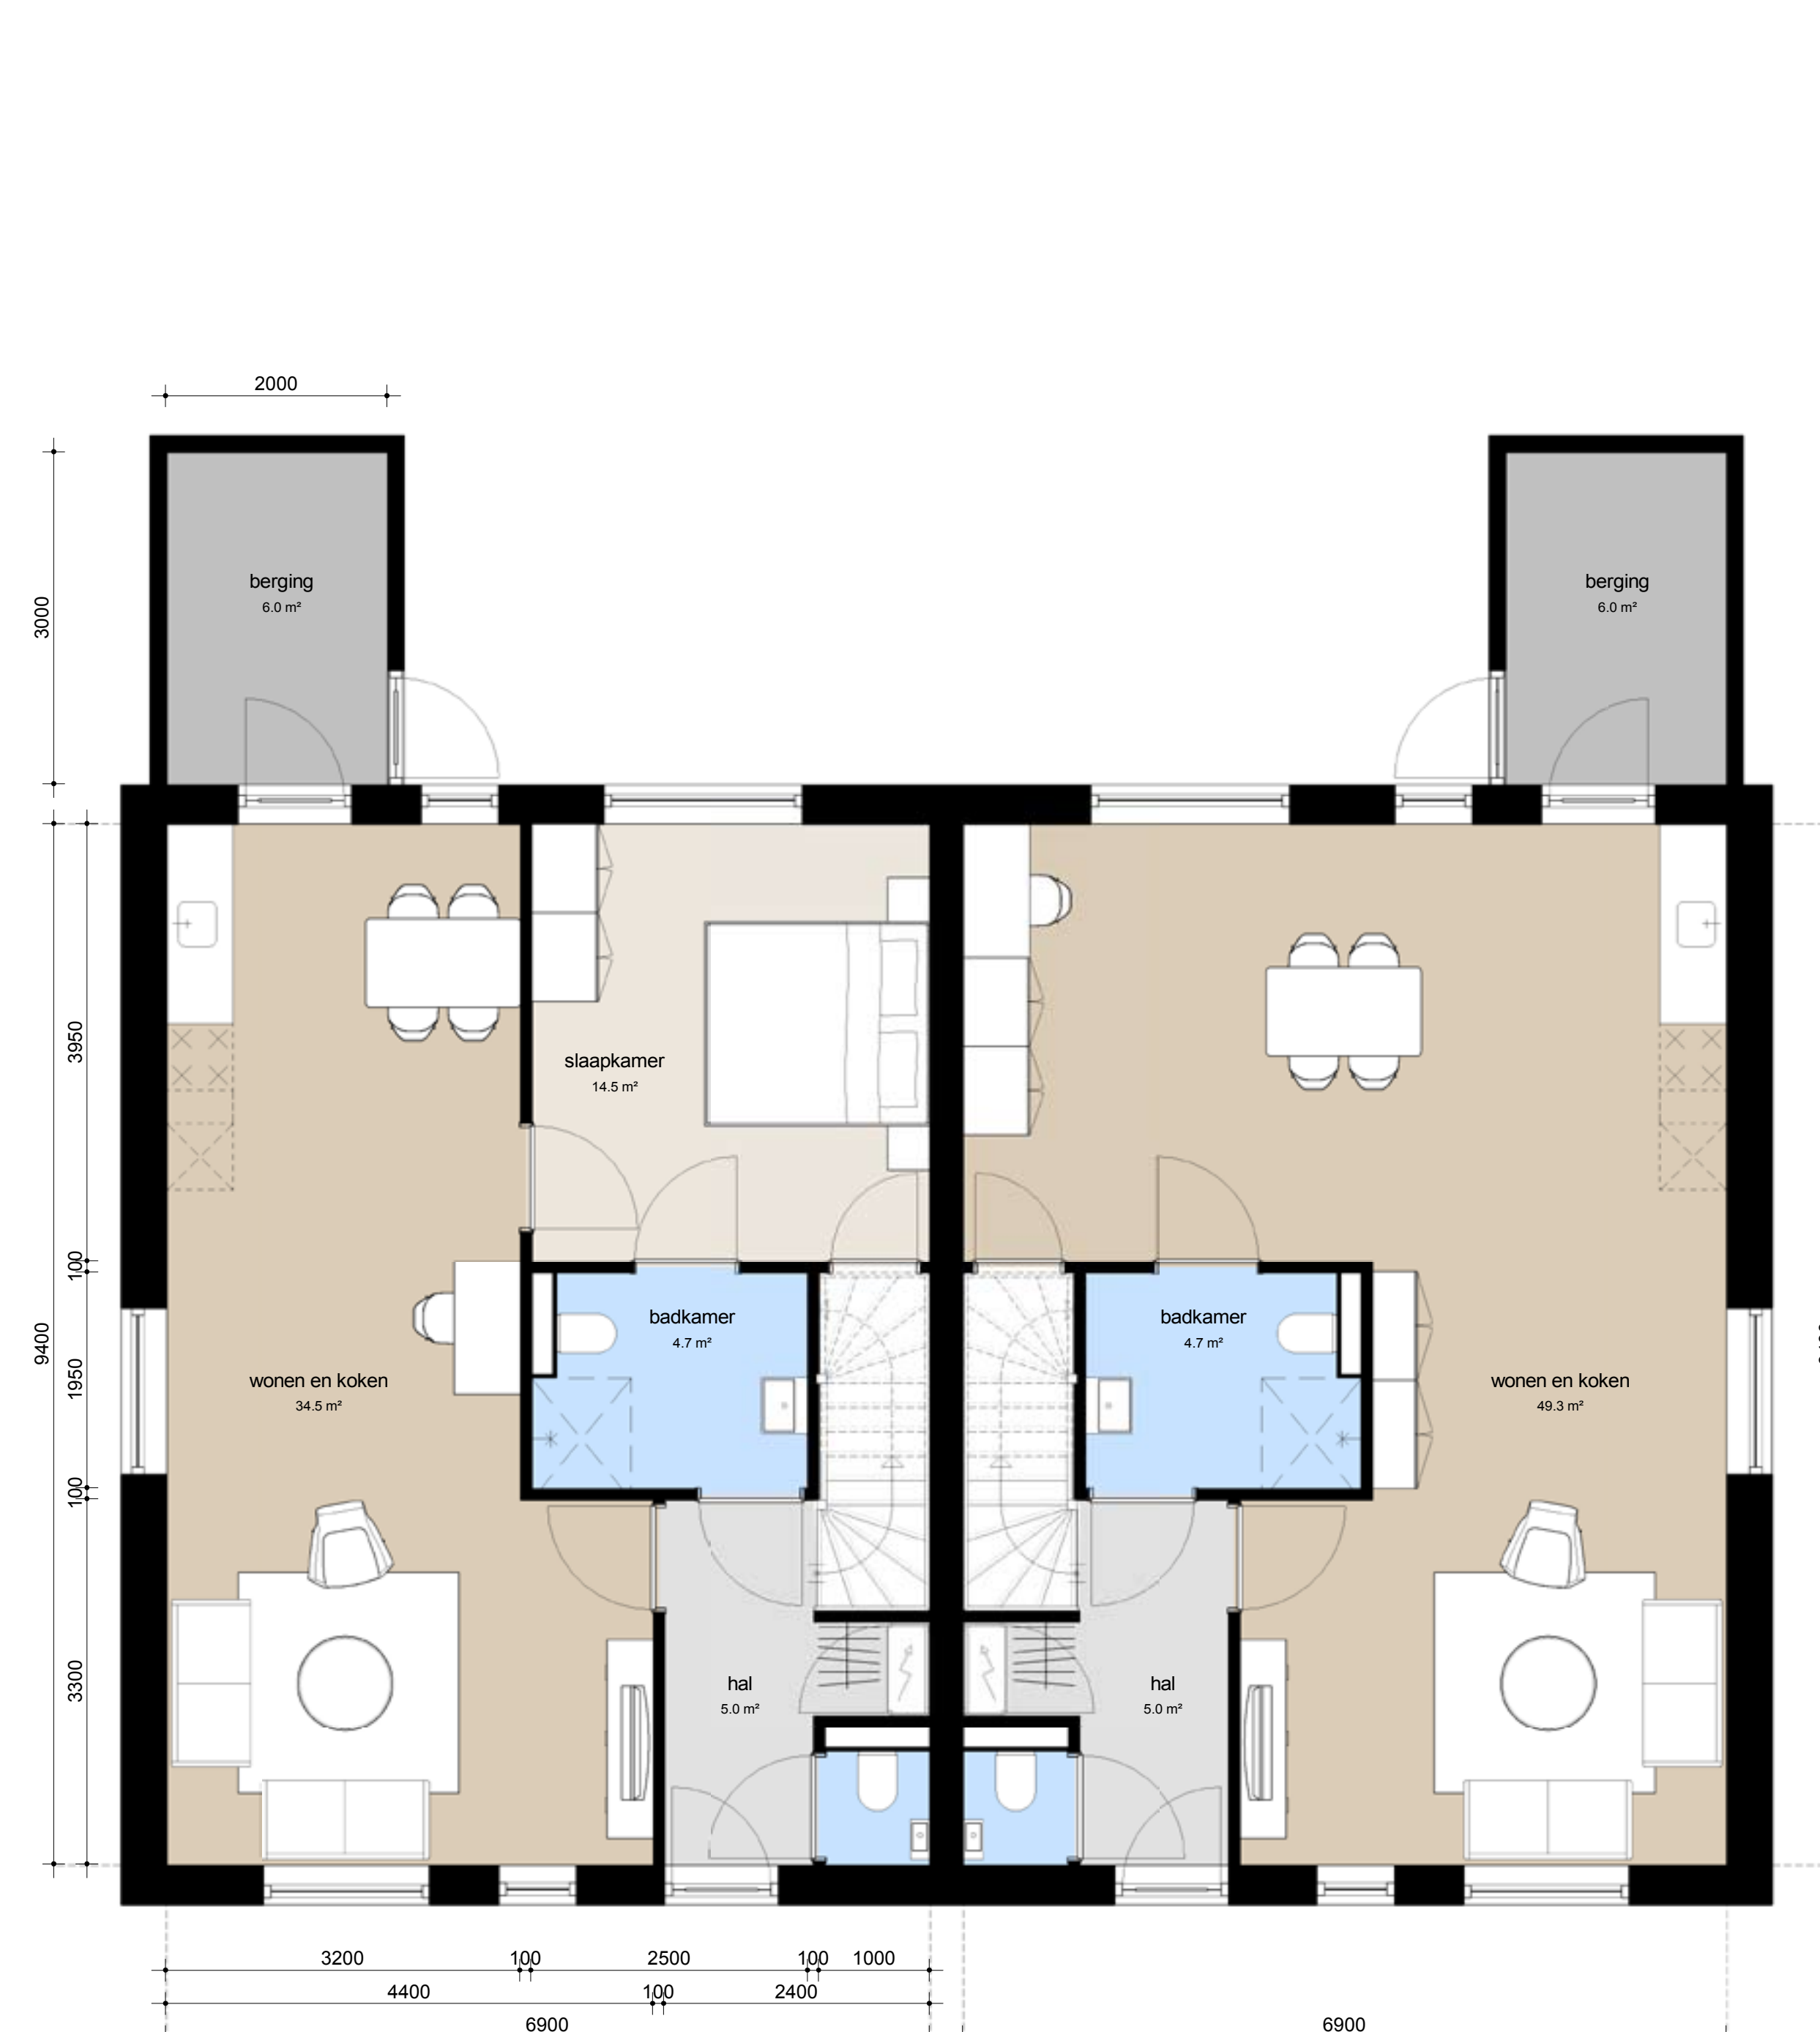

OPTIE 1: BERGING ACHTER DE KEUKEN

entree voor wonen voor koken achter optie A: slaapkamer beneden optie 1: berging achter de keuken
entree voor wonen voor koken achter optie B: nog geen slaapkamer beneden optie 1: berging achter de keuken

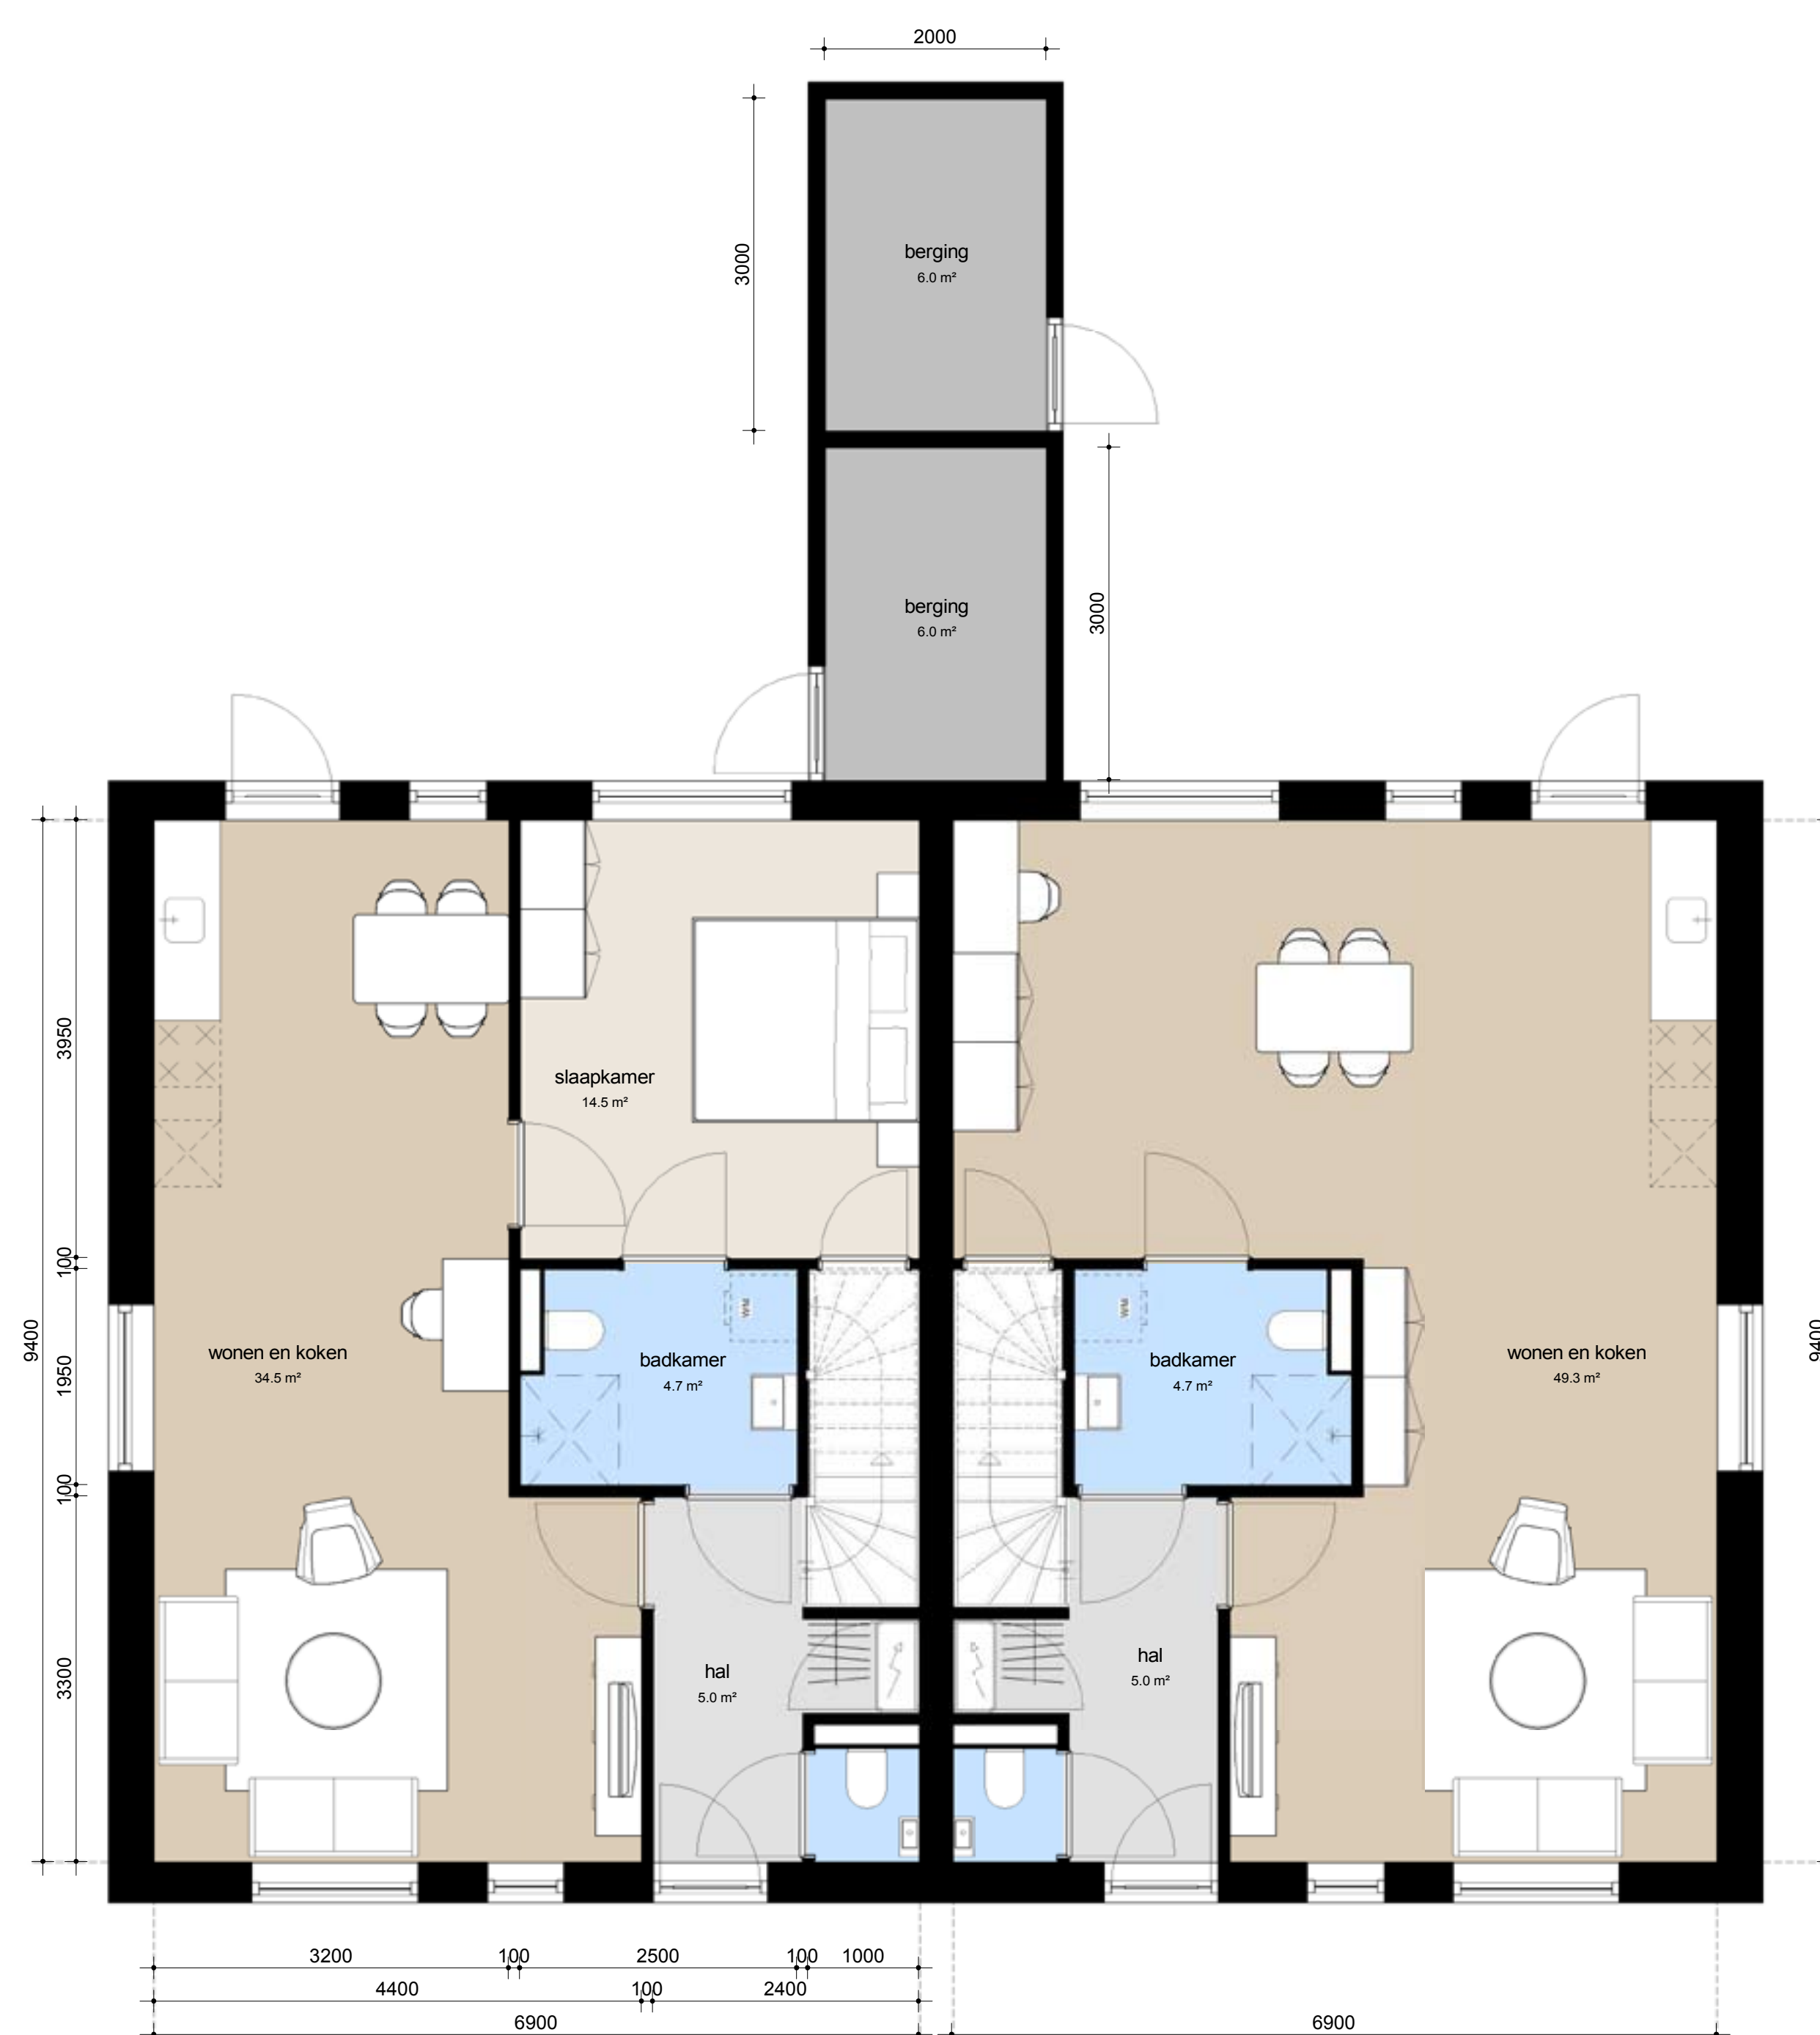


OPTIE 3: BERGING GEKOPPELD MET DE BUREN

entree voor wonen voor koken achter optie A: slaapkamer beneden optie 3: berging gekoppeld met de berging van de buren (alleen van buiten toegankelijk)
entree voor wonen voor koken achter optie B: nog geen slaapkamer beneden optie 3: berging gekoppeld met de berging van de buren (alleen van buiten toegankelijk)



OPTIE 4: BERGING LOS IN DE ACHTERTUIN

entree voor wonen voor koken achter optie A: slaapkamer beneden optie 4: berging los in de achtertuin (alleen van buiten toegankelijk)
entree voor wonen voor koken achter optie B: nog geen slaapkamer beneden optie 4: berging los in de achtertuin (alleen van buiten toegankelijk)

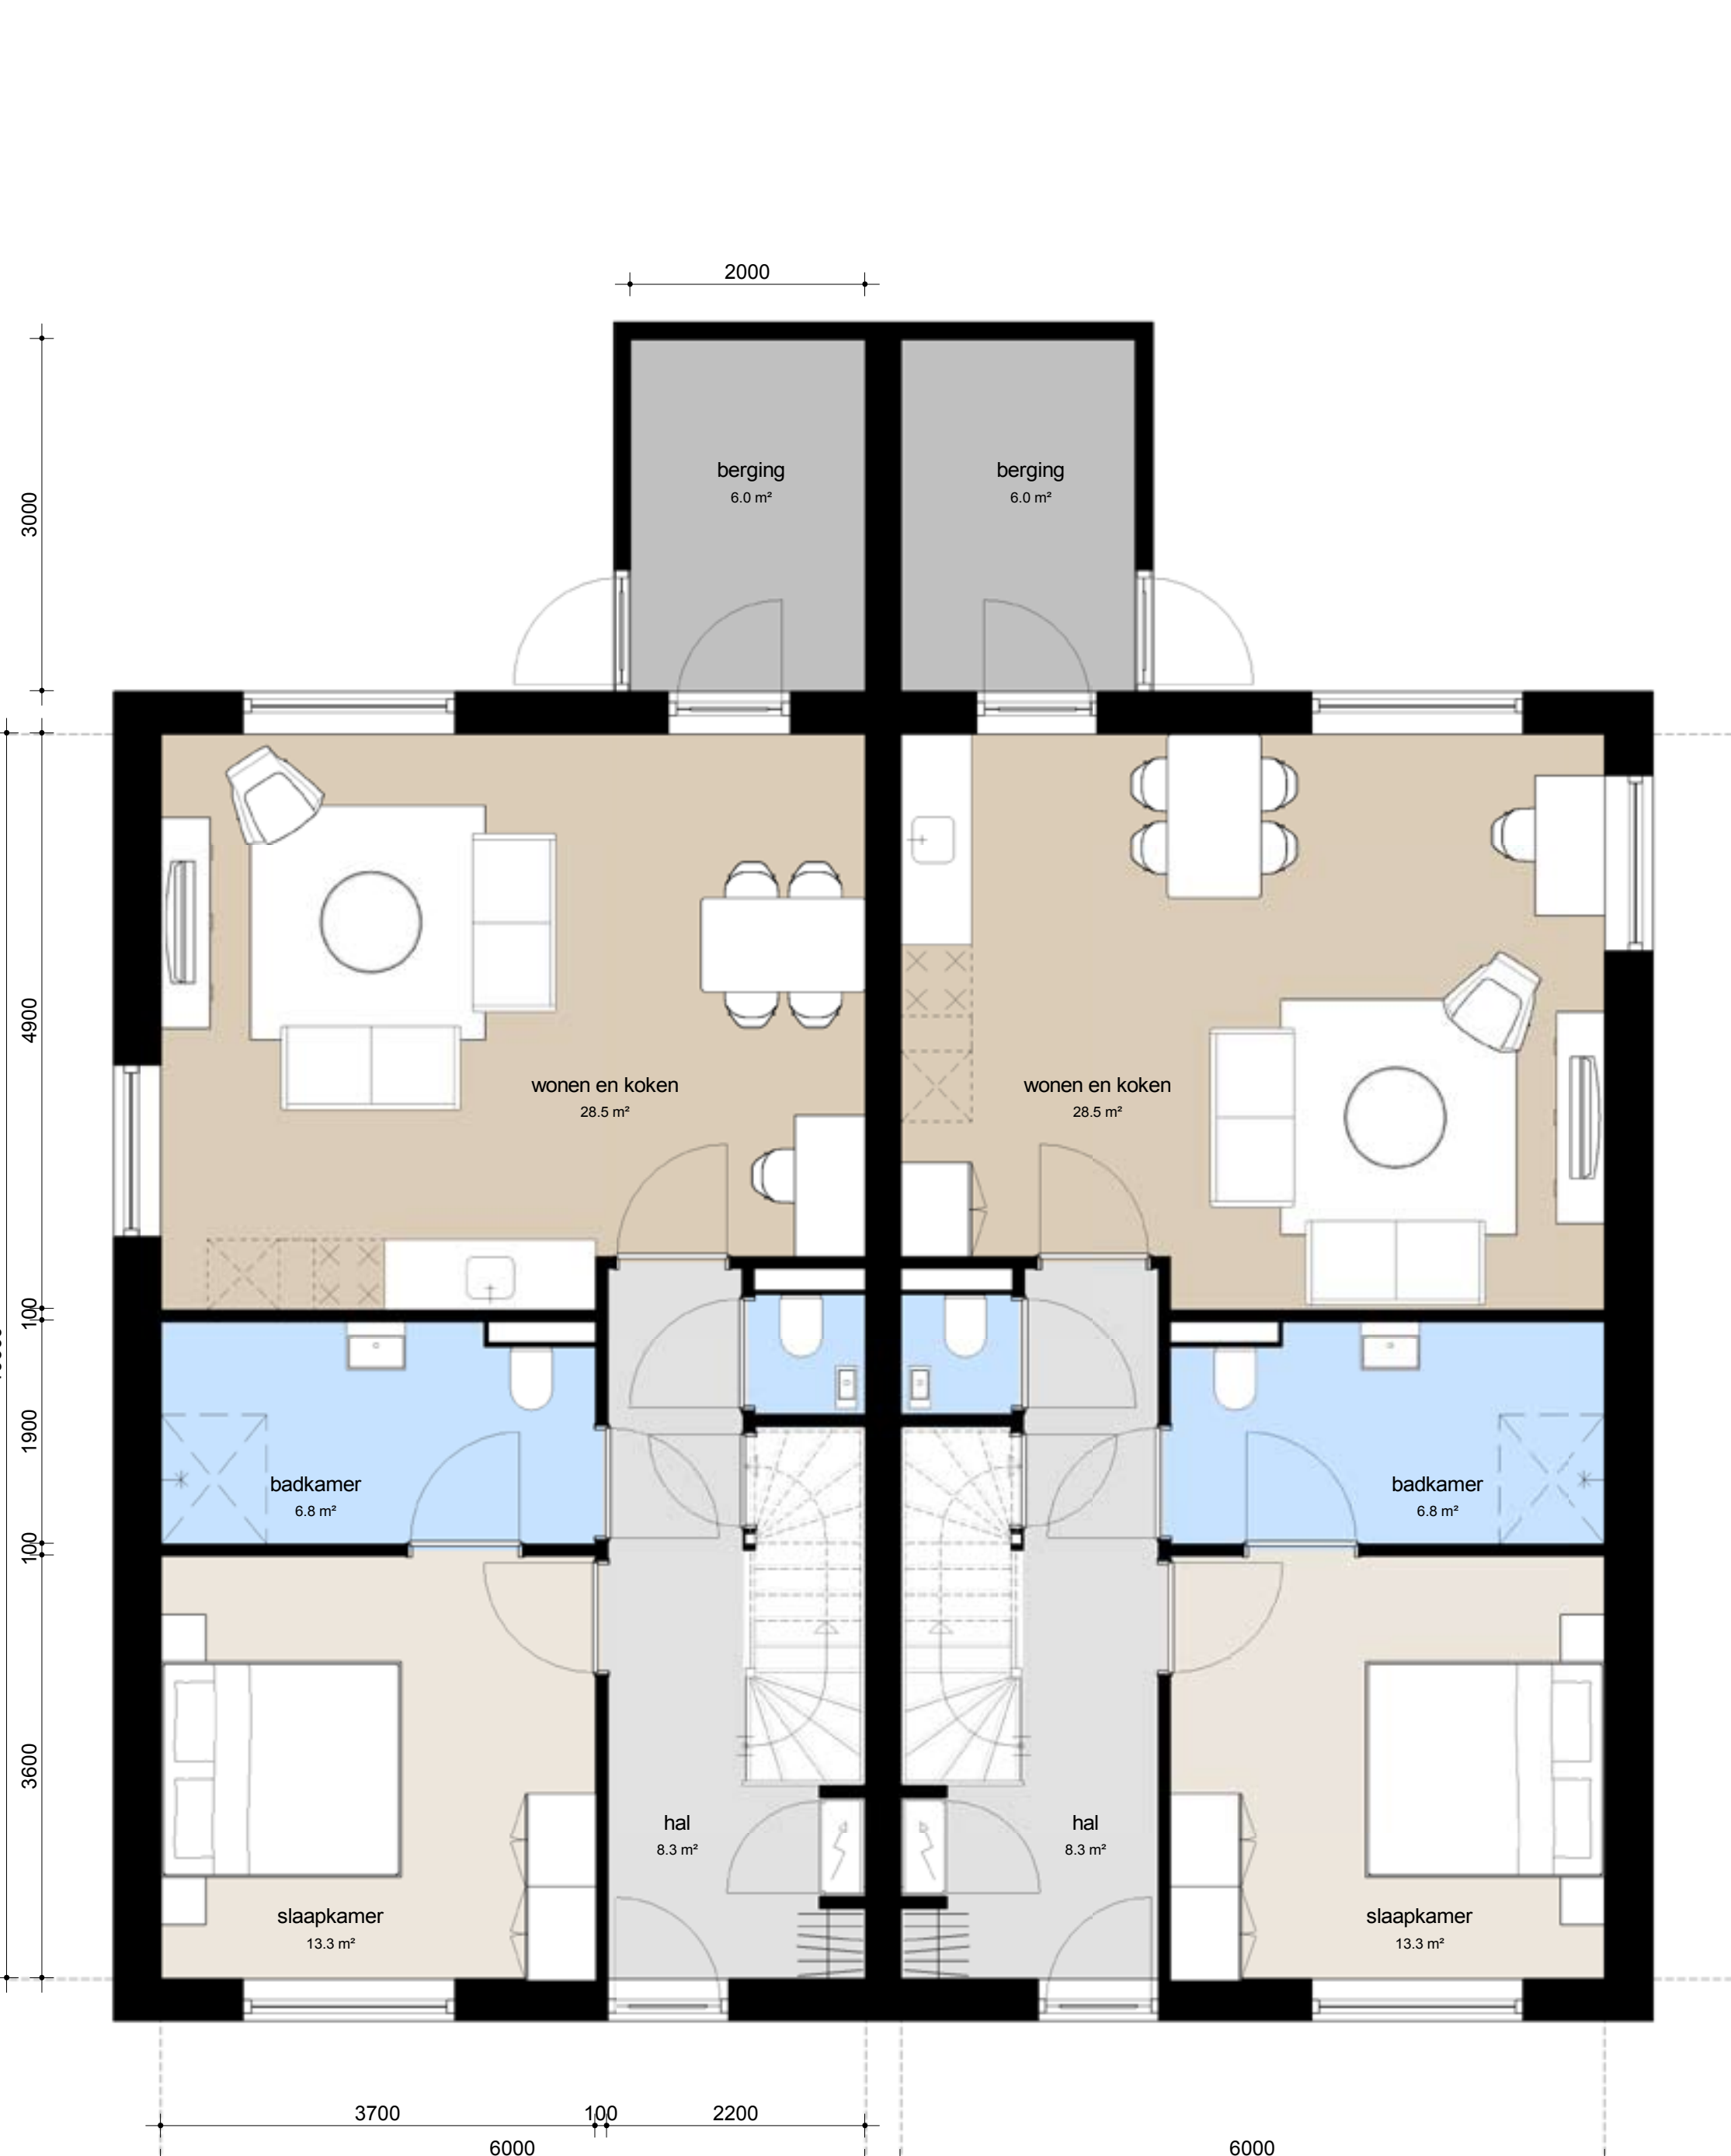

OPTIE 5: BERGING OP DE ERFGRENS EN SLAAPKAMER AAN DE STRAATZIJDE

entree voor slapen voor wonen en koken achter optie A: keuken aan wand badkamer optie 5: woning met slapen aan de straatzijde en berging op de erfgrrens met de buren
entree voor slapen voor wonen en koken achter optie B: keuken aan de wand met de buren optie 5: woning met slapen aan de straatzijde en berging op de erfgrrens met de buren

OPTIE 1

OPTIE 3

OPTIE 4

OPTIE 5

NULTREDENWONING - BREED