


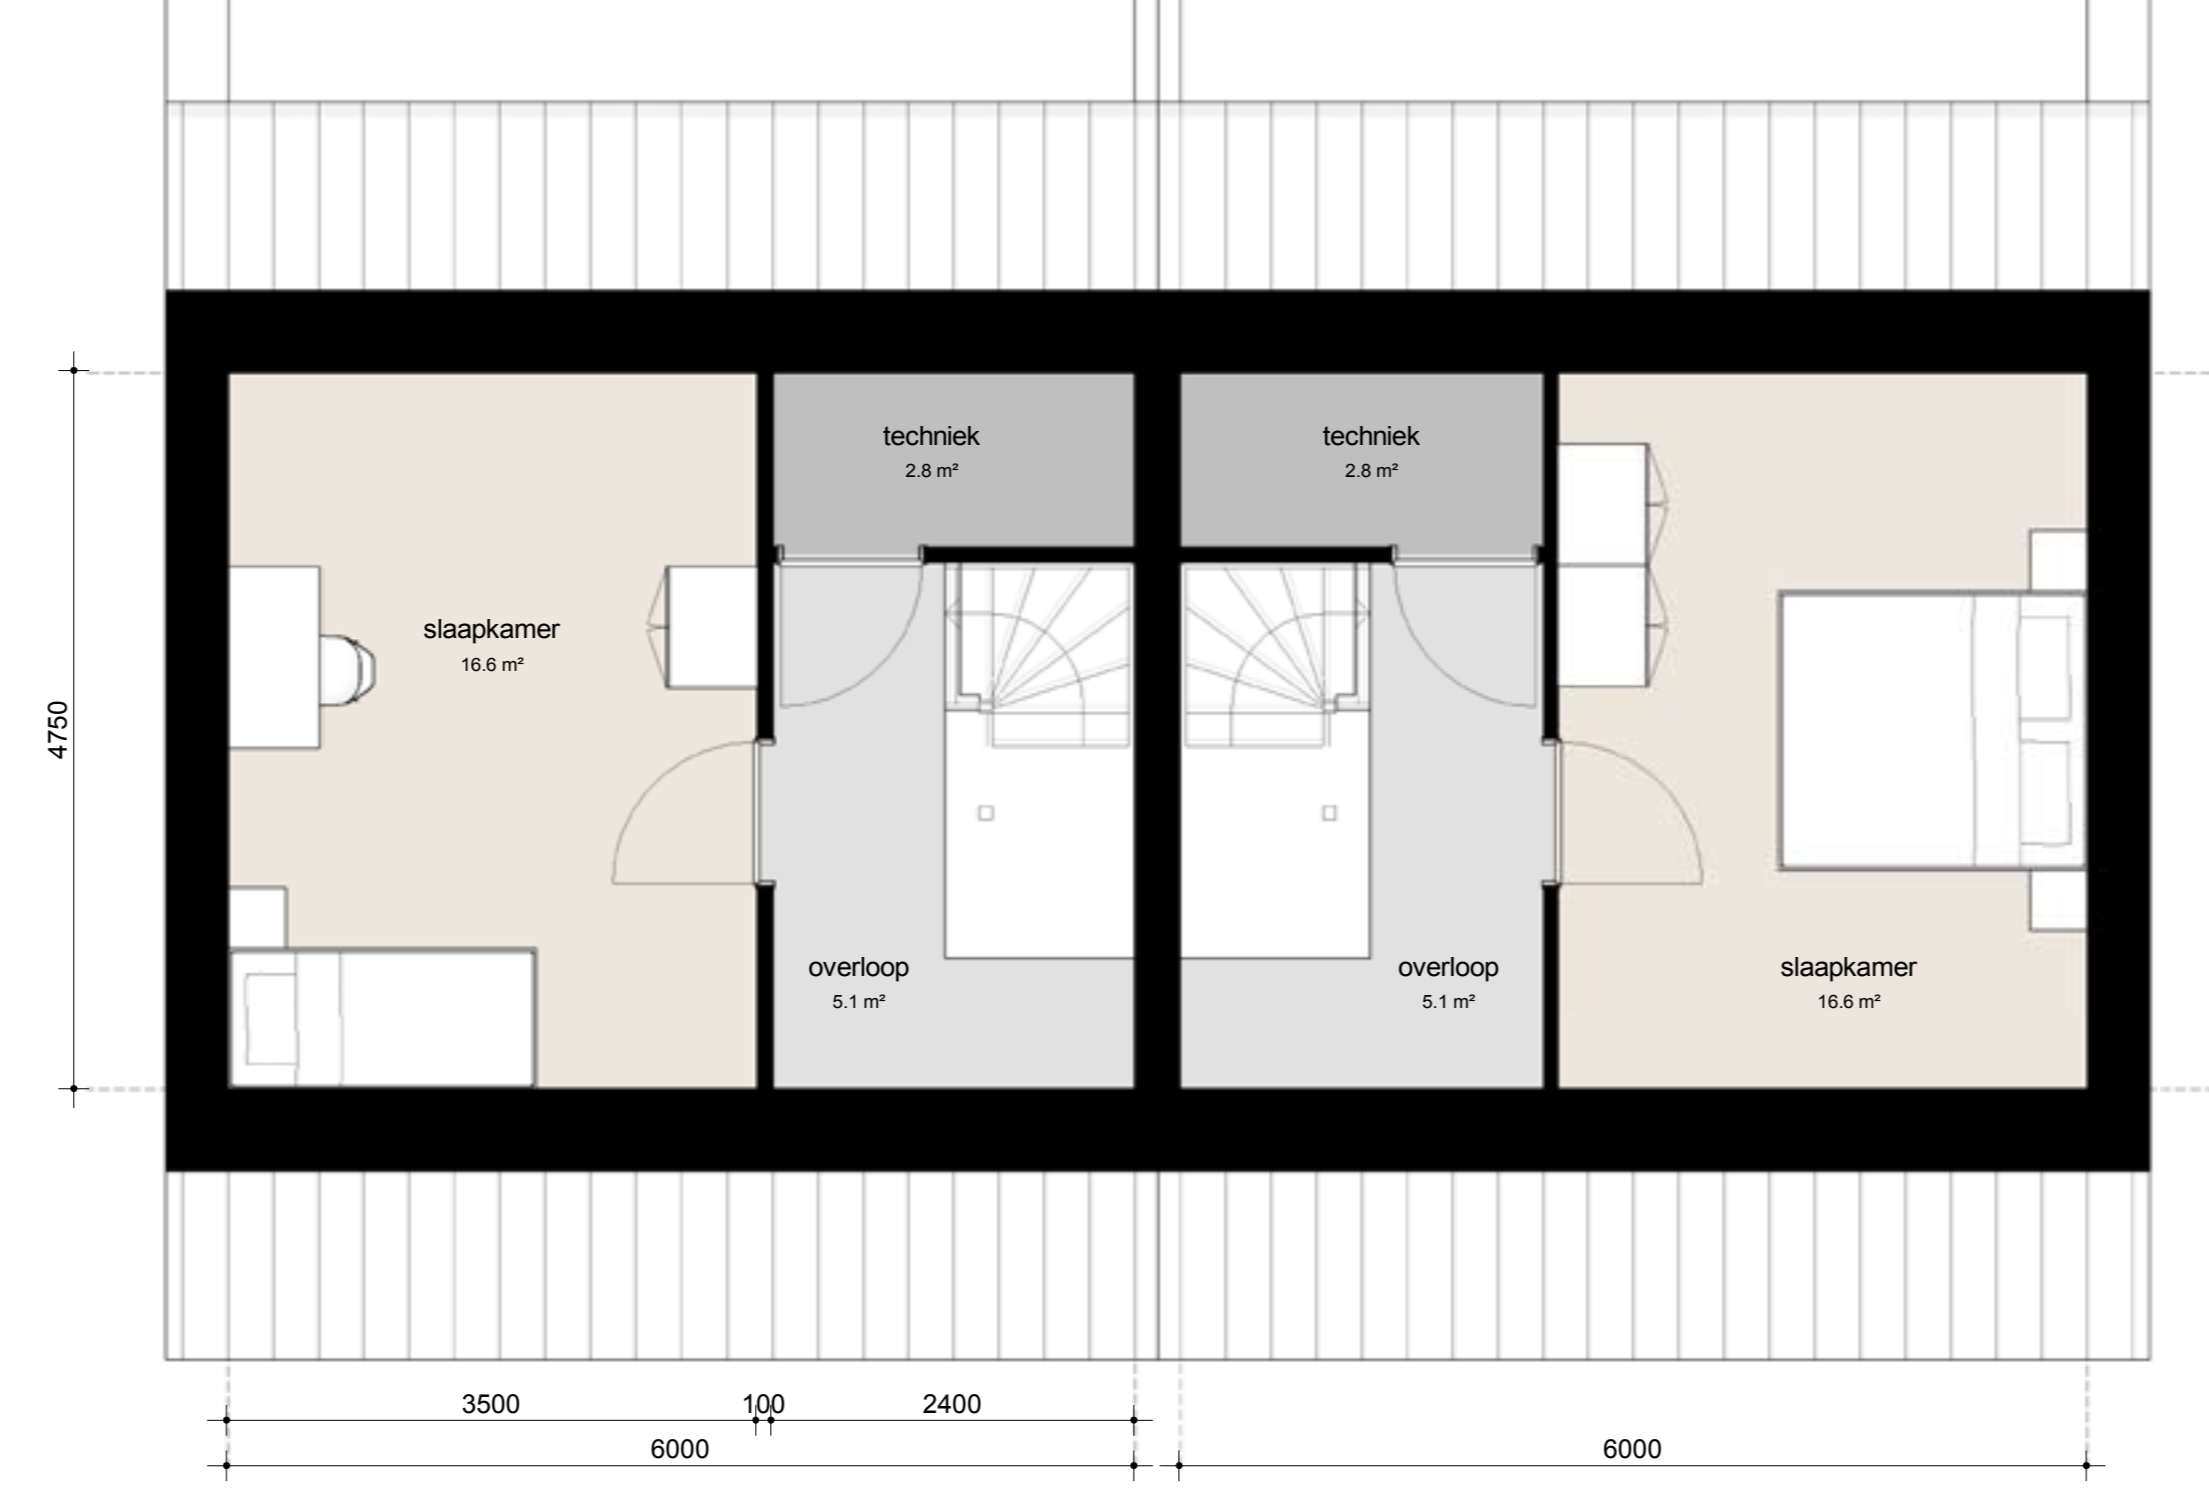


2e slaapkamer  
technische ruimte

hoofdslaapkamer  
technische ruimte




2e slaapkamer  
technische ruimte

hoofdslaapkamer  
technische ruimte

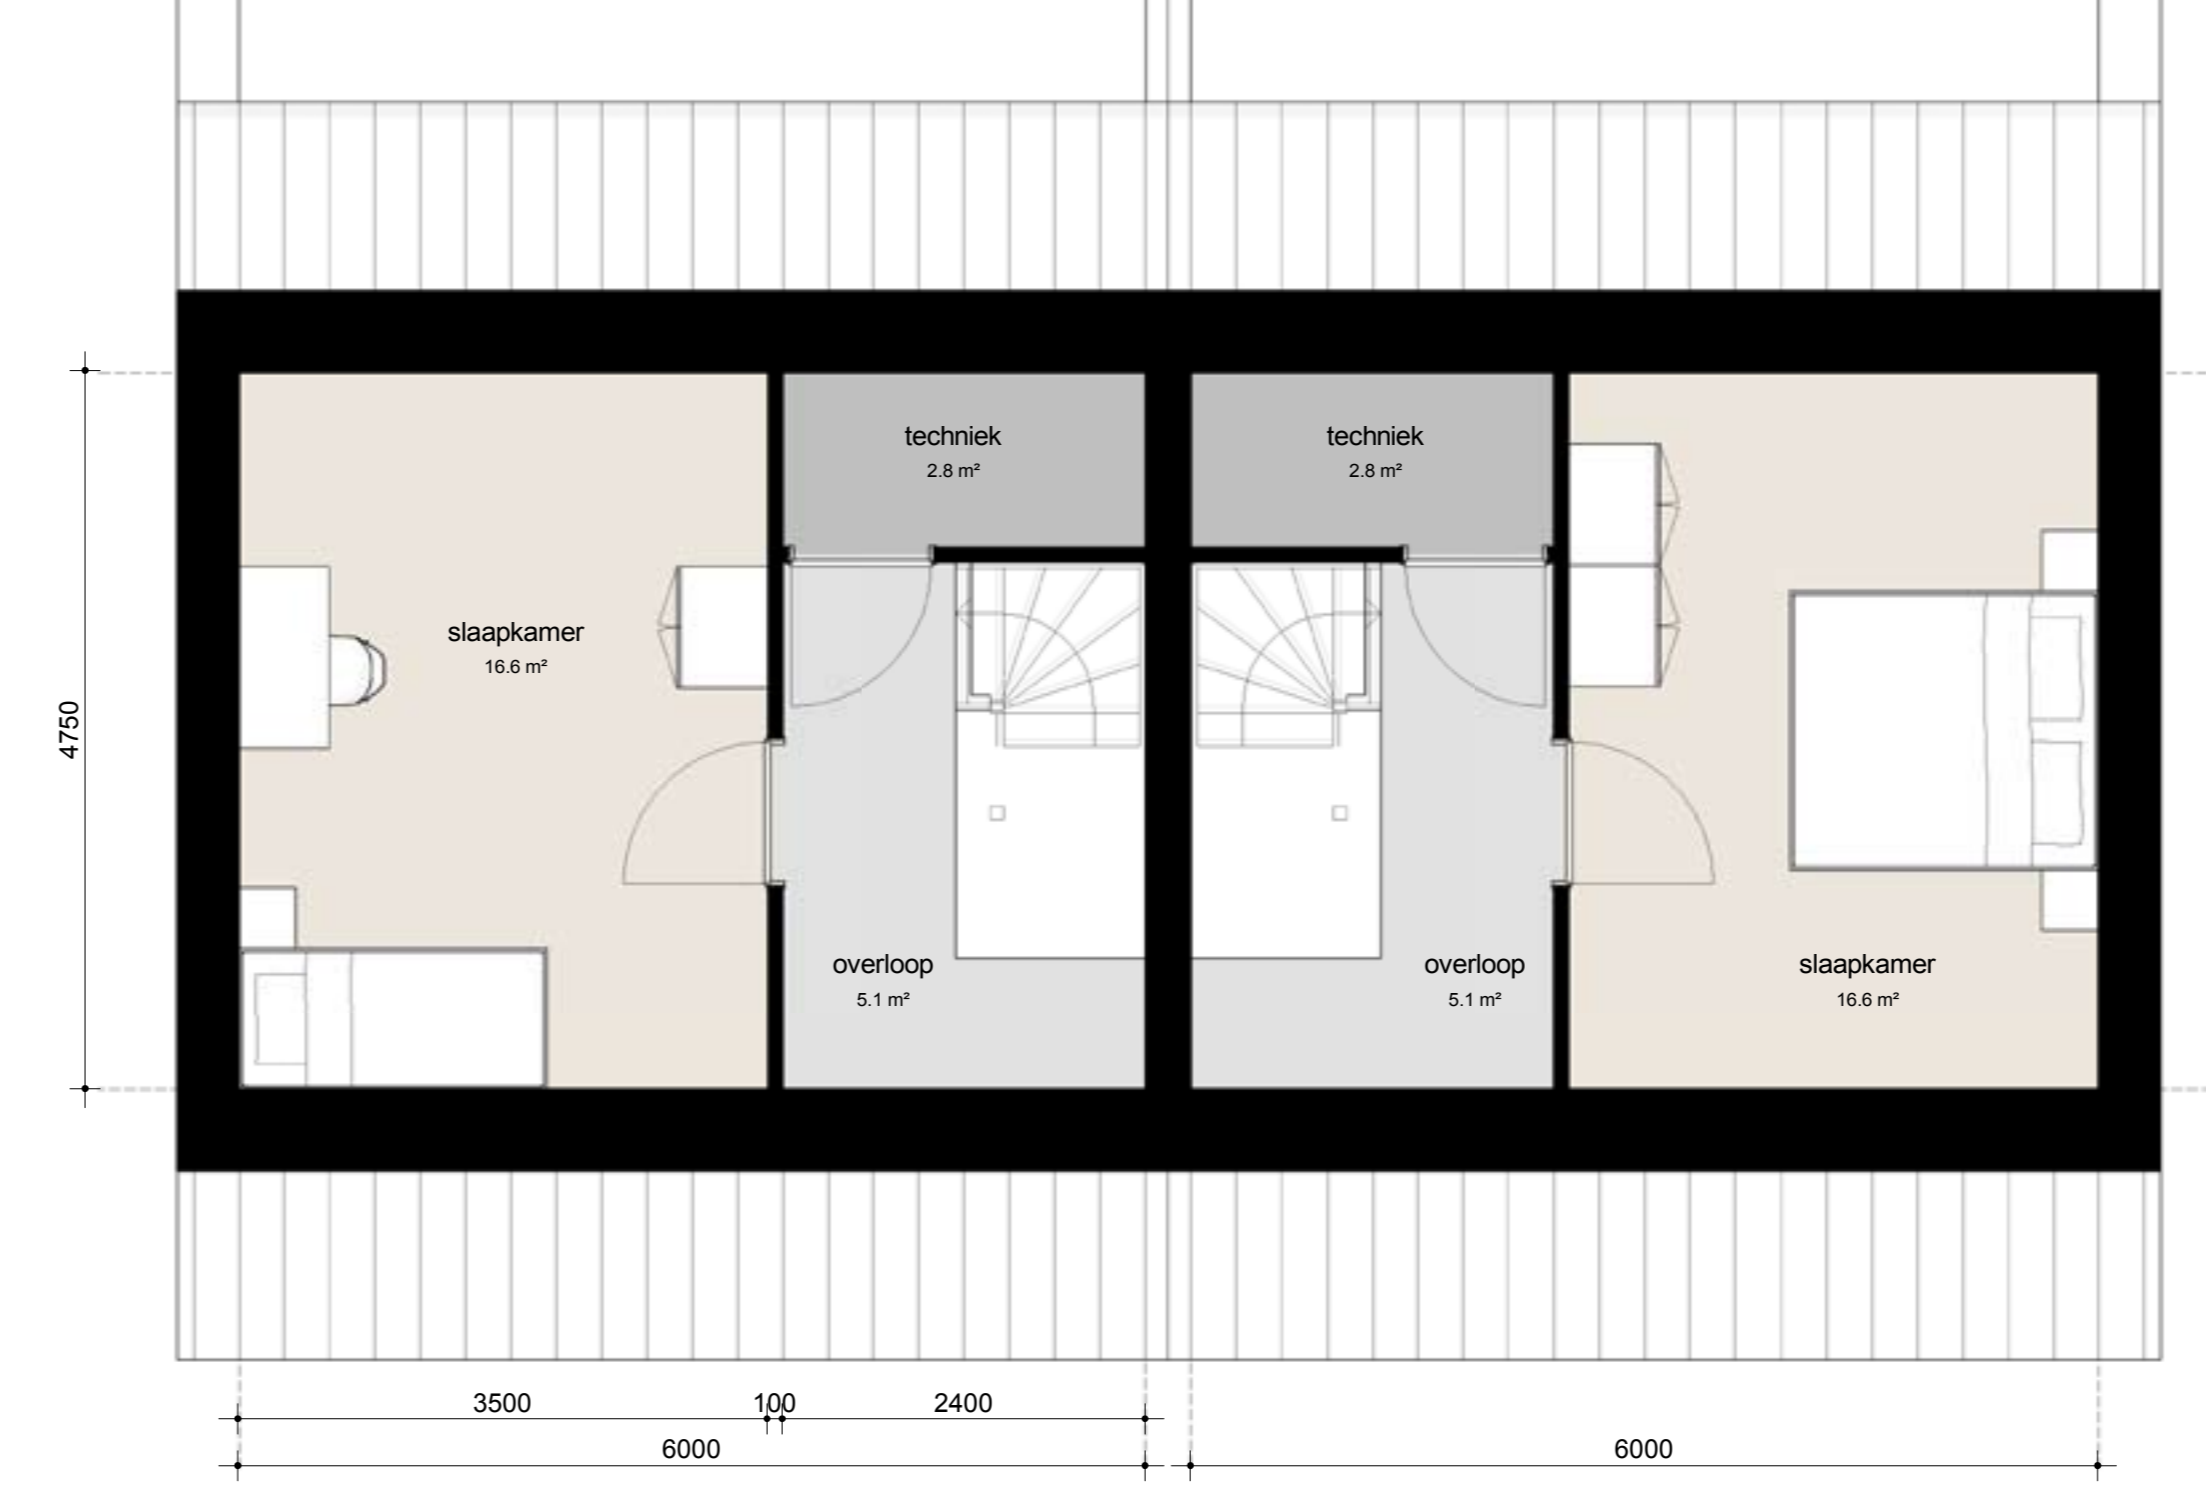


2e slaapkamer  
technische ruimte

hoofdslaapkamer  
technische ruimte

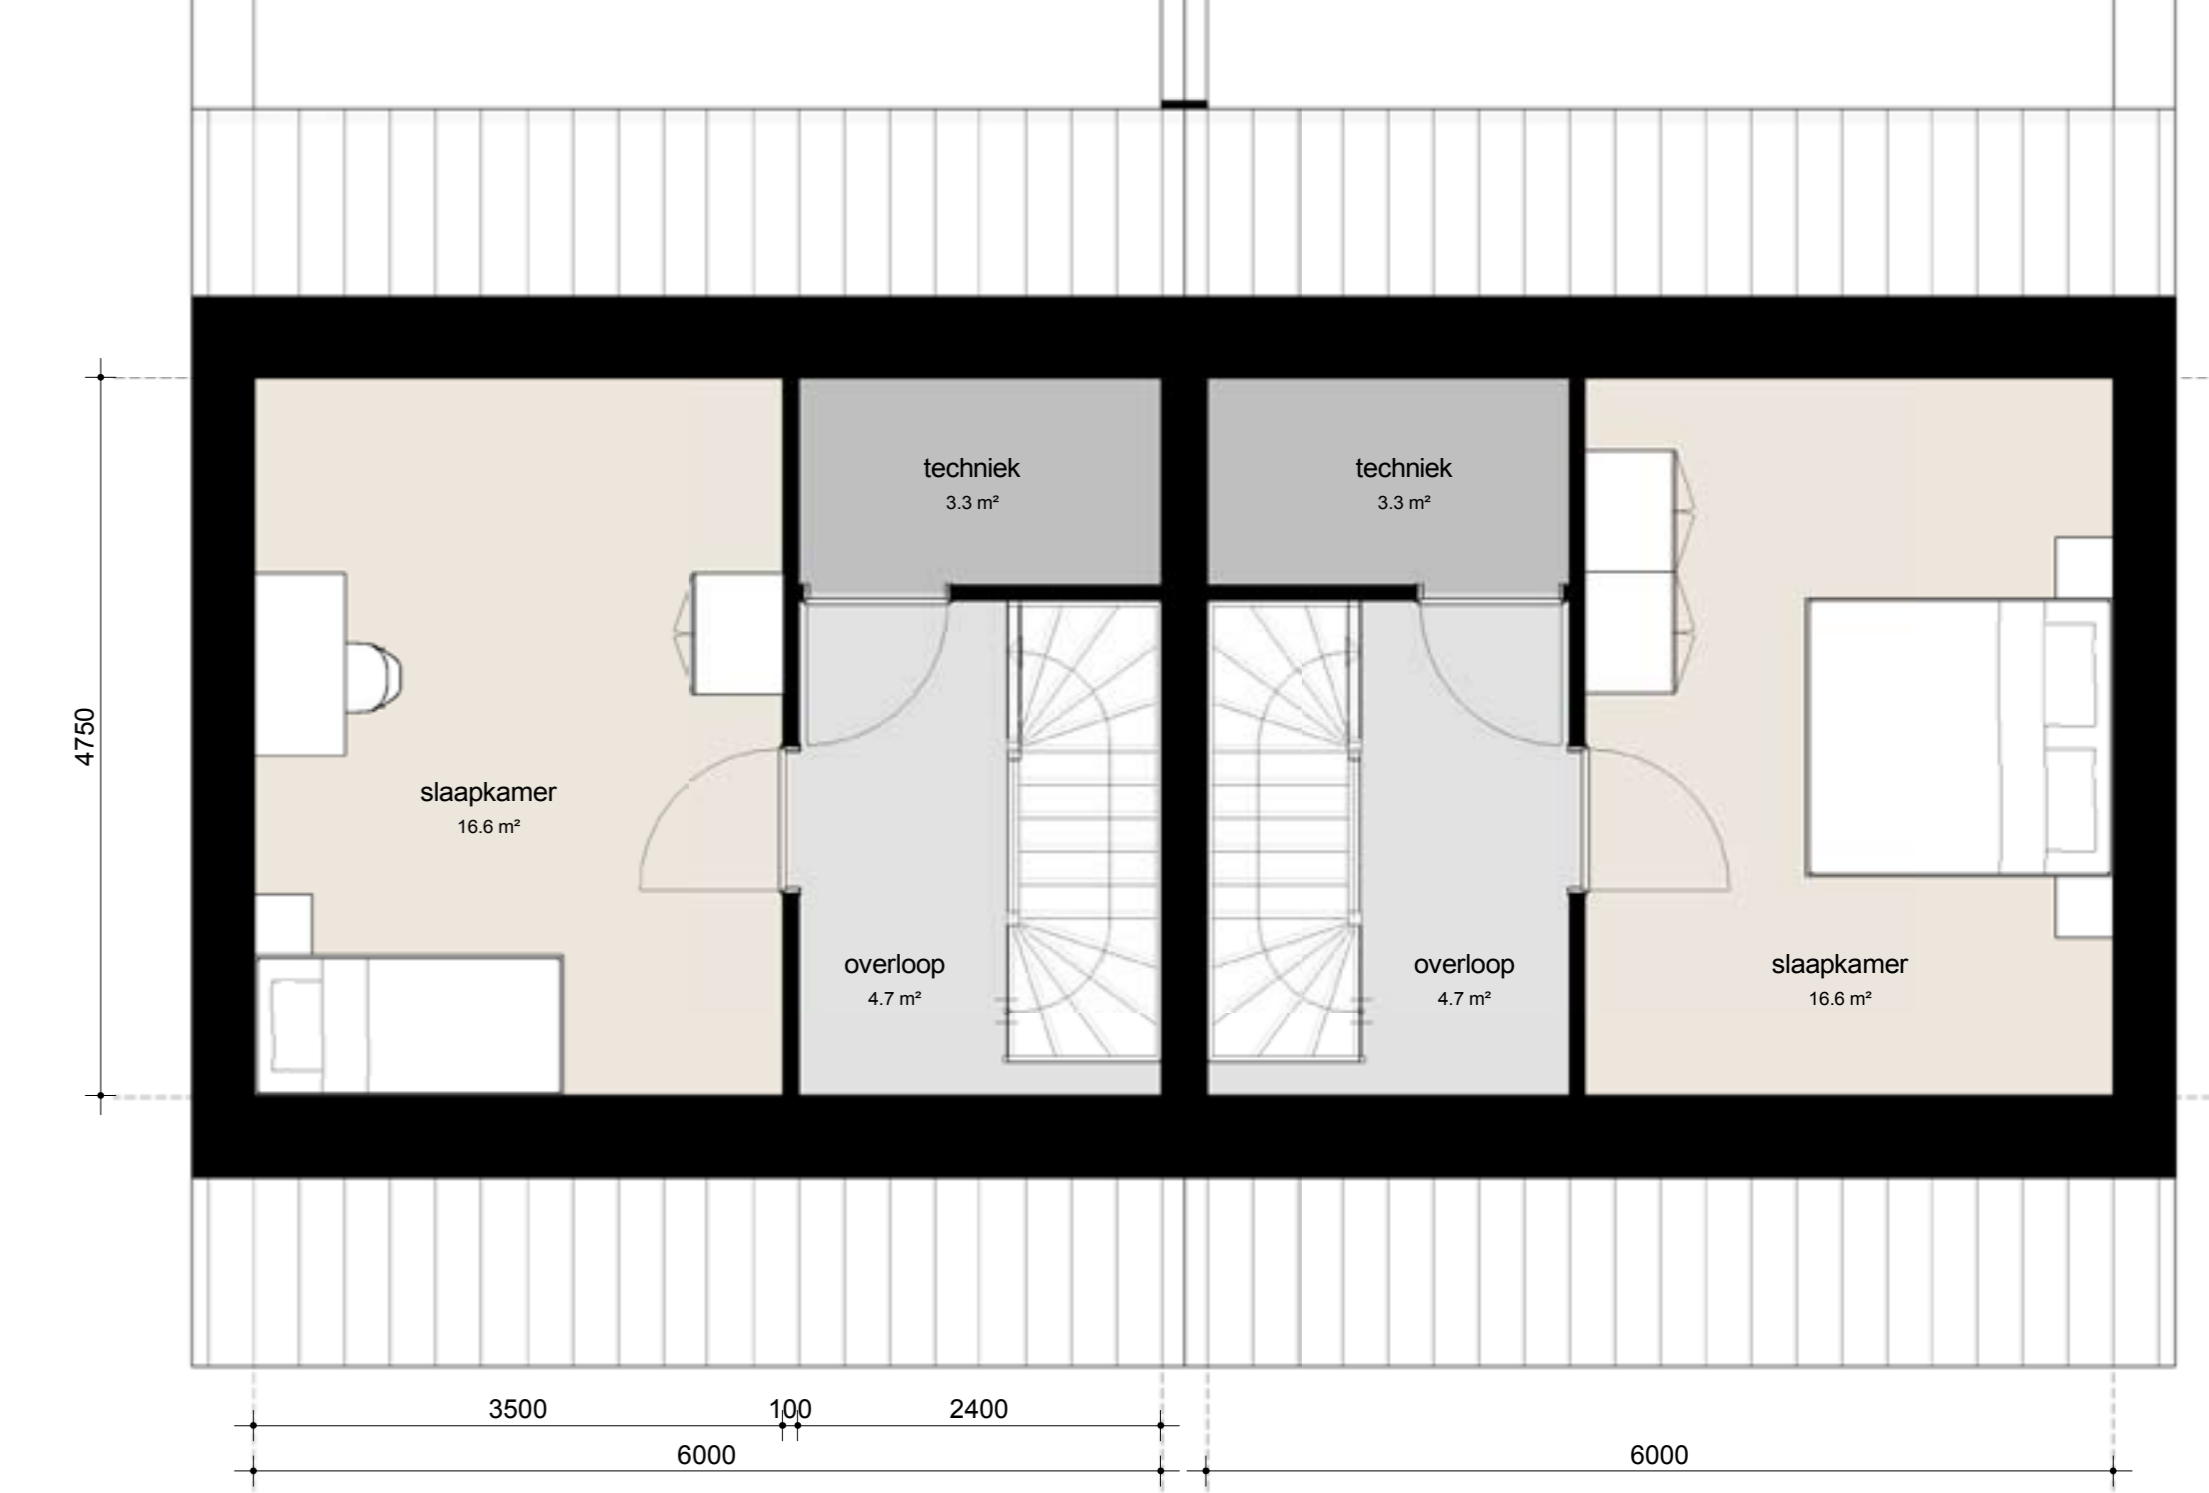

2e slaapkamer  
technische ruimte


2e slaapkamer  
technische ruimte

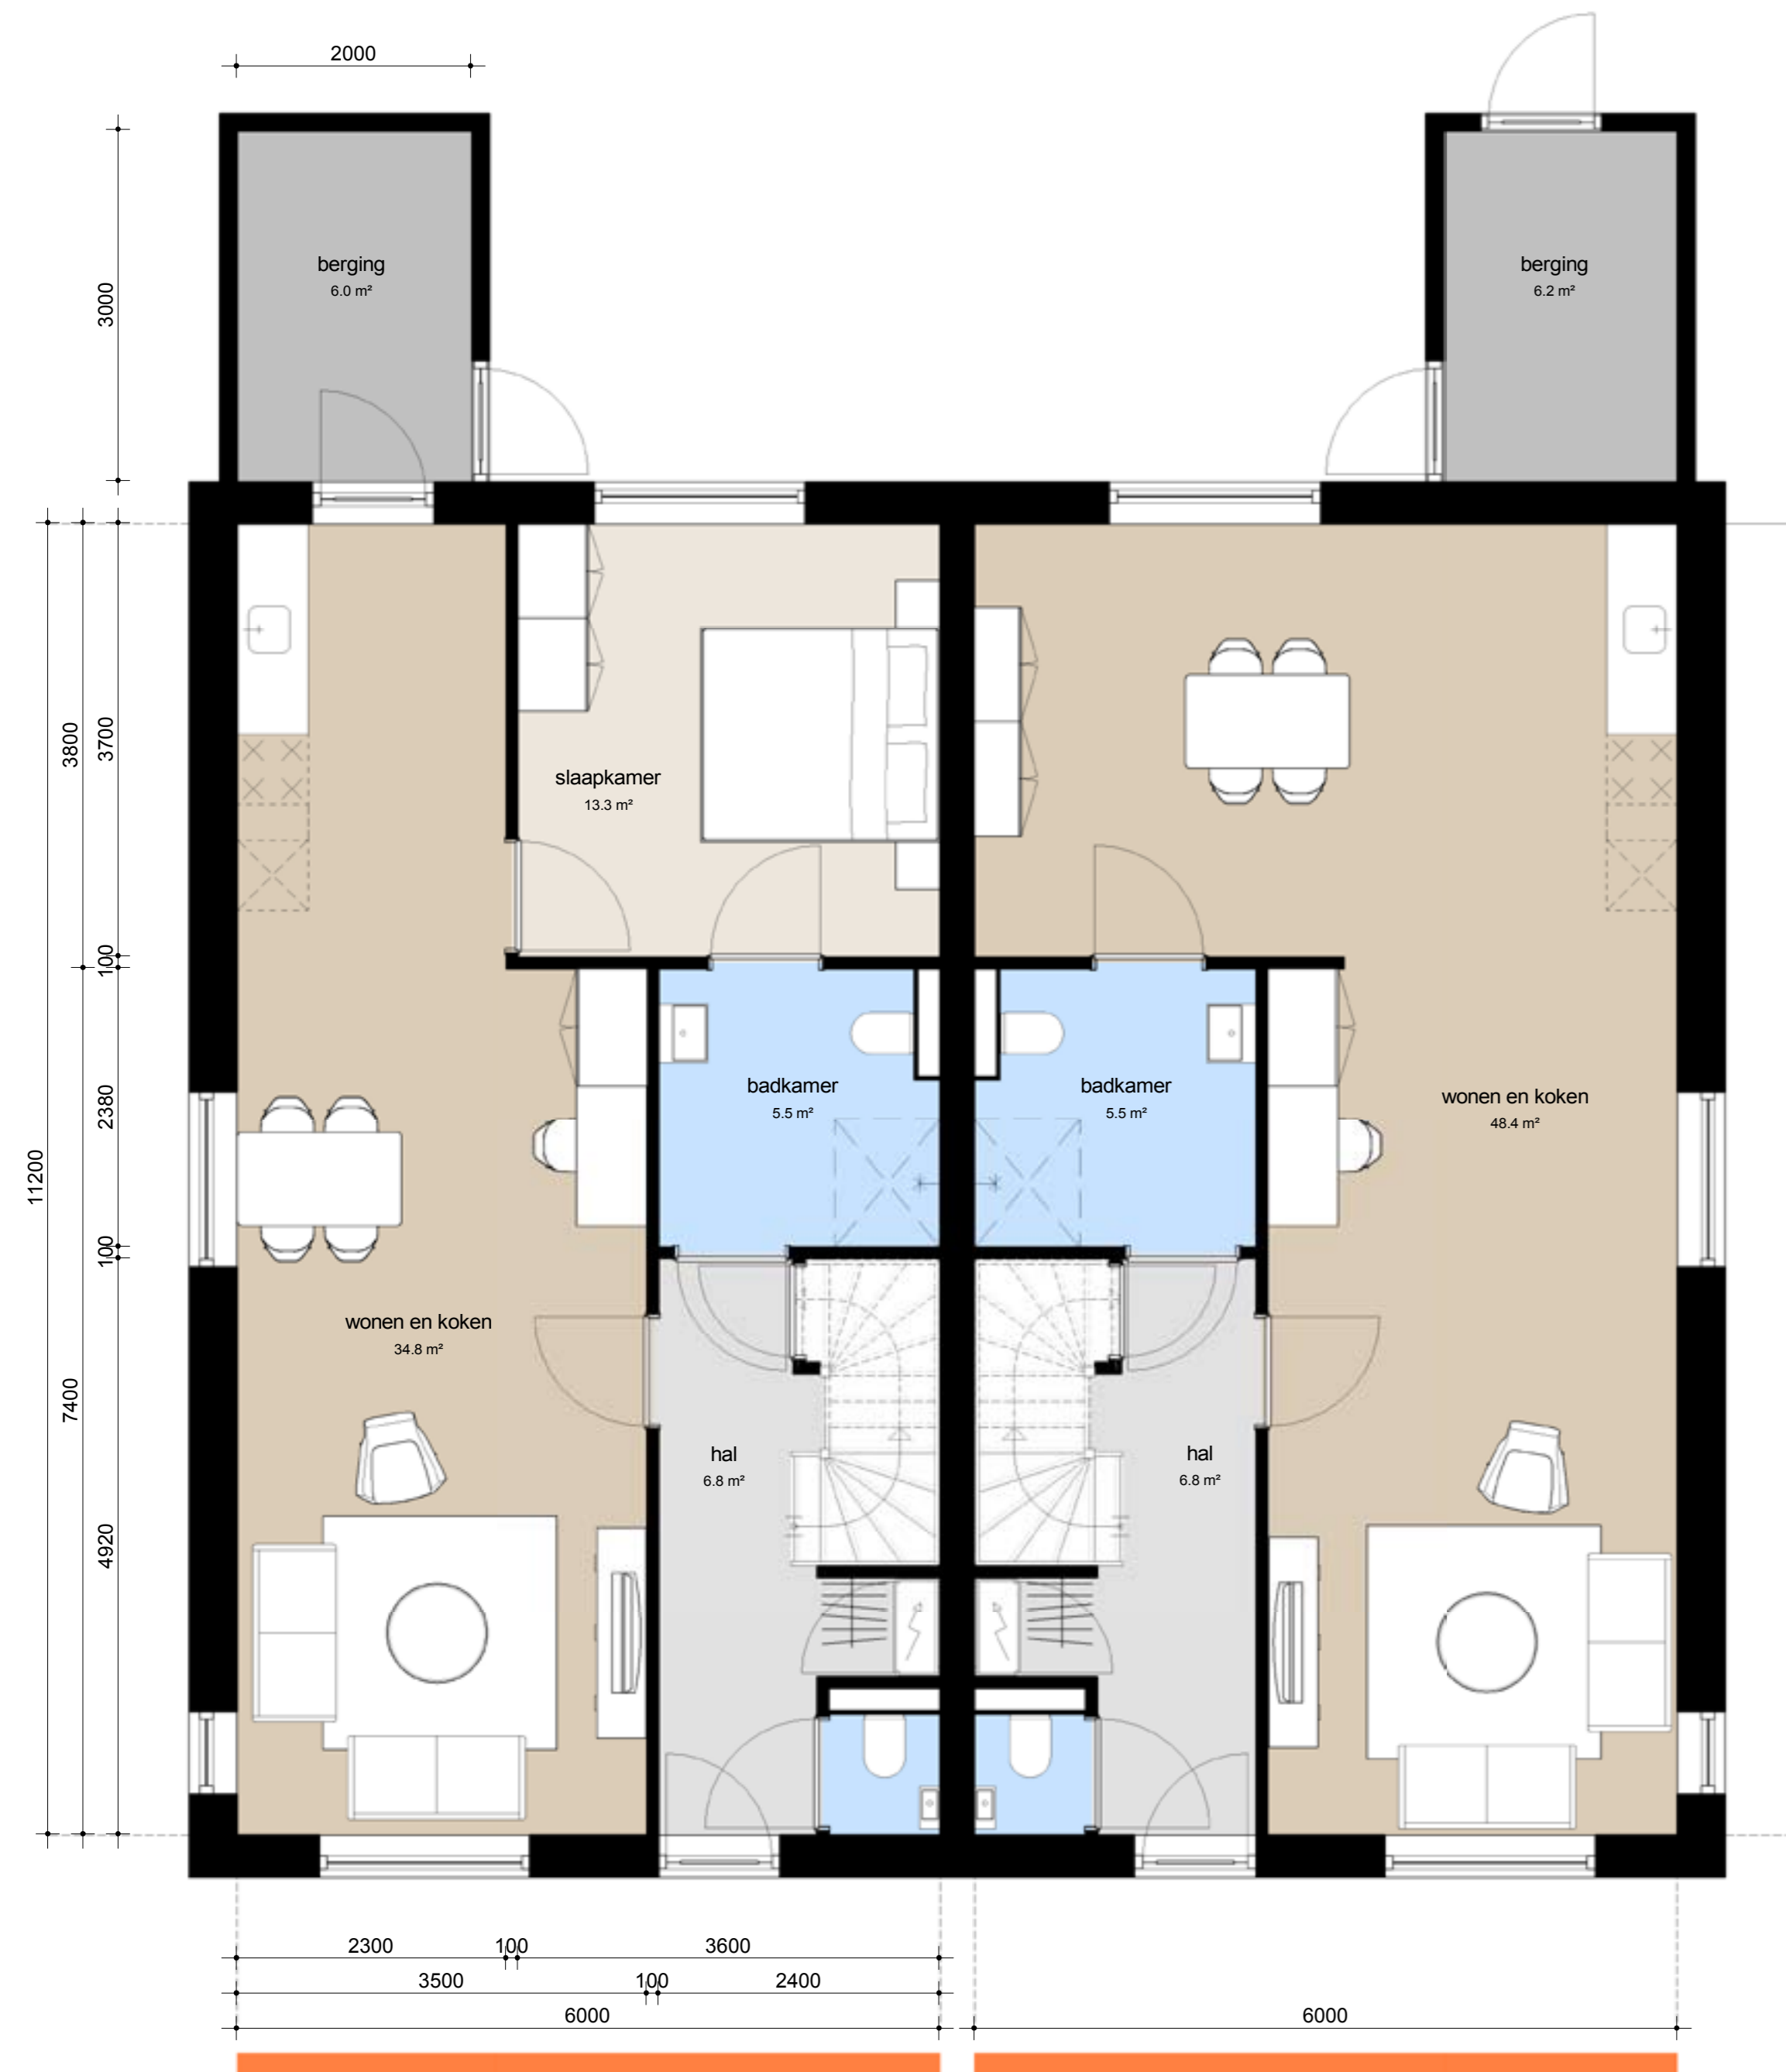

OPTIE 1: BERGING ACHTER DE KEUKEN

entree voor  
wonen voor  
koken aan zijgevel  
trapkast  
optie A: slaapkamer beneden  
optie 1: berging achter de keuken  
optie A: deur berging aan zijgevel

entree voor  
wonen voor  
koken aan zijgevel  
trapkast  
optie B: nog geen slaapkamer beneden  
optie 1: berging achter de keuken  
optie B: deur berging aan achtergevel

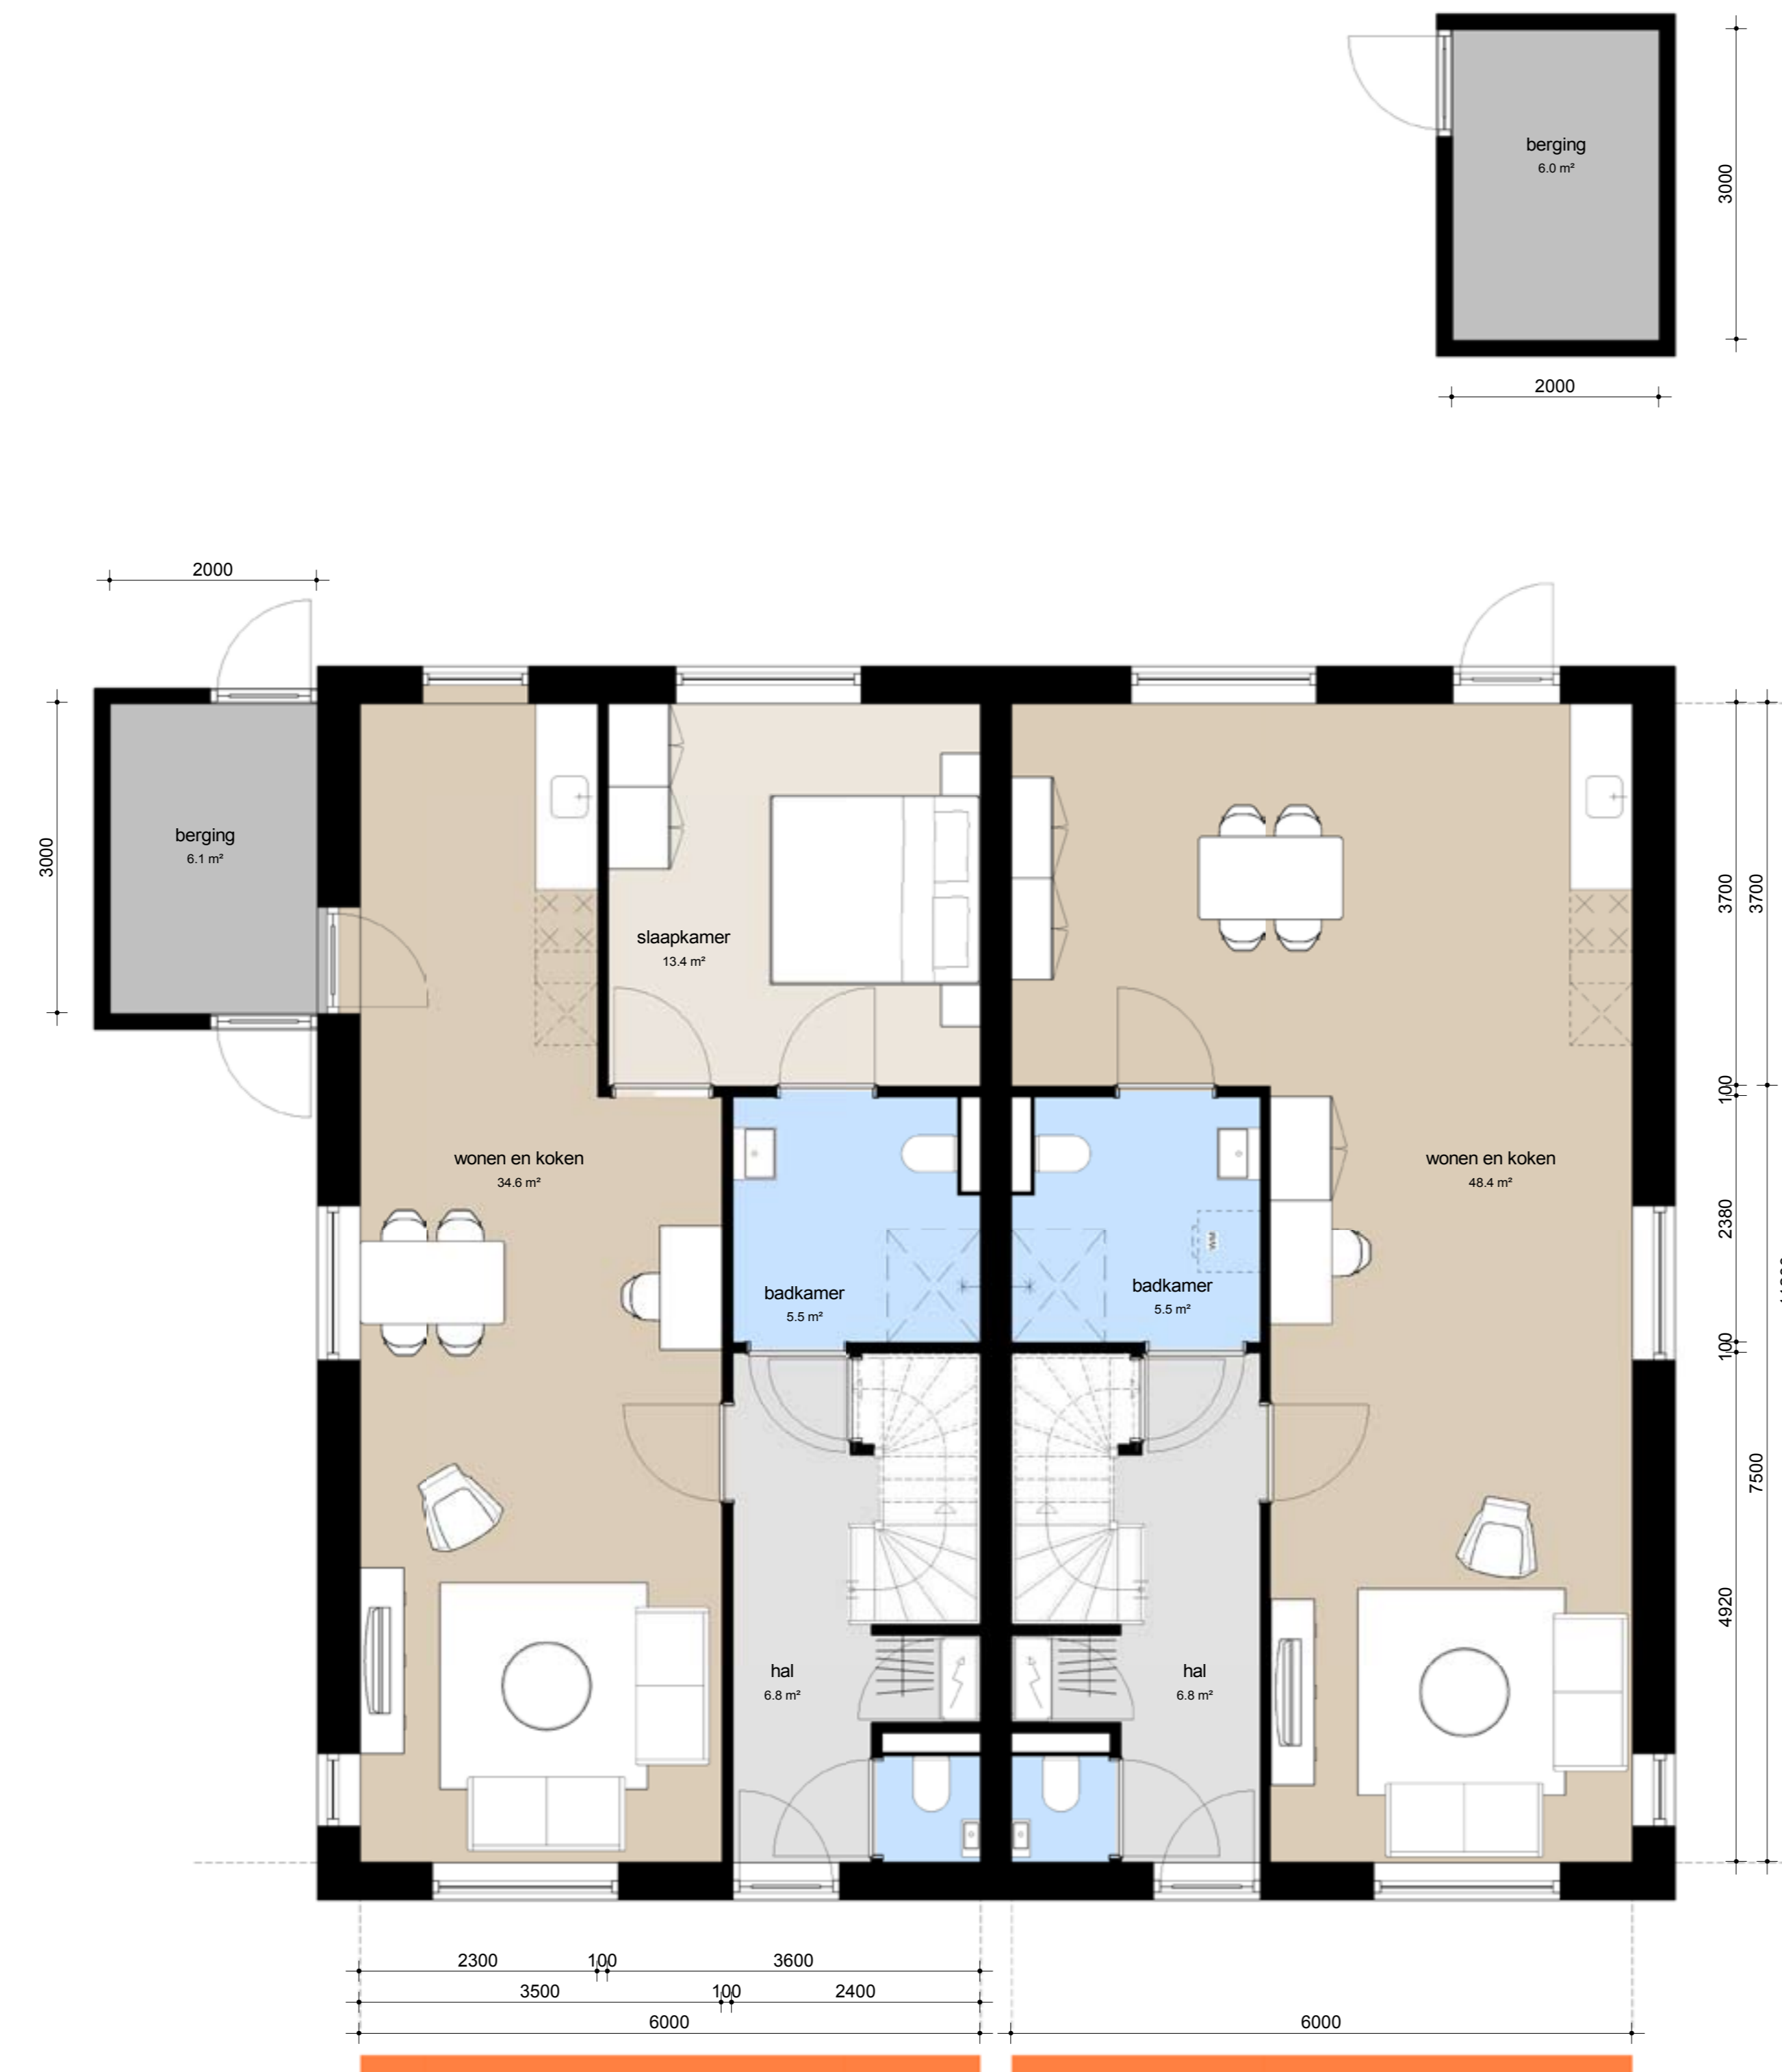


OPTIE 2:  
BERGING AAN DE ZIJGEVEL

entree voor  
wonen voor  
koken aan zijgevel  
trapkast  
optie A: slaapkamer beneden  
optie 3: berging aan de zijgevel

OPTIE 4:  
BERGING LOS IN DE ACHTERTUIN

entree voor  
wonen voor  
koken aan zijgevel  
trapkast  
optie B: nog geen slaapkamer beneden  
optie 1: berging aan de zijgevel

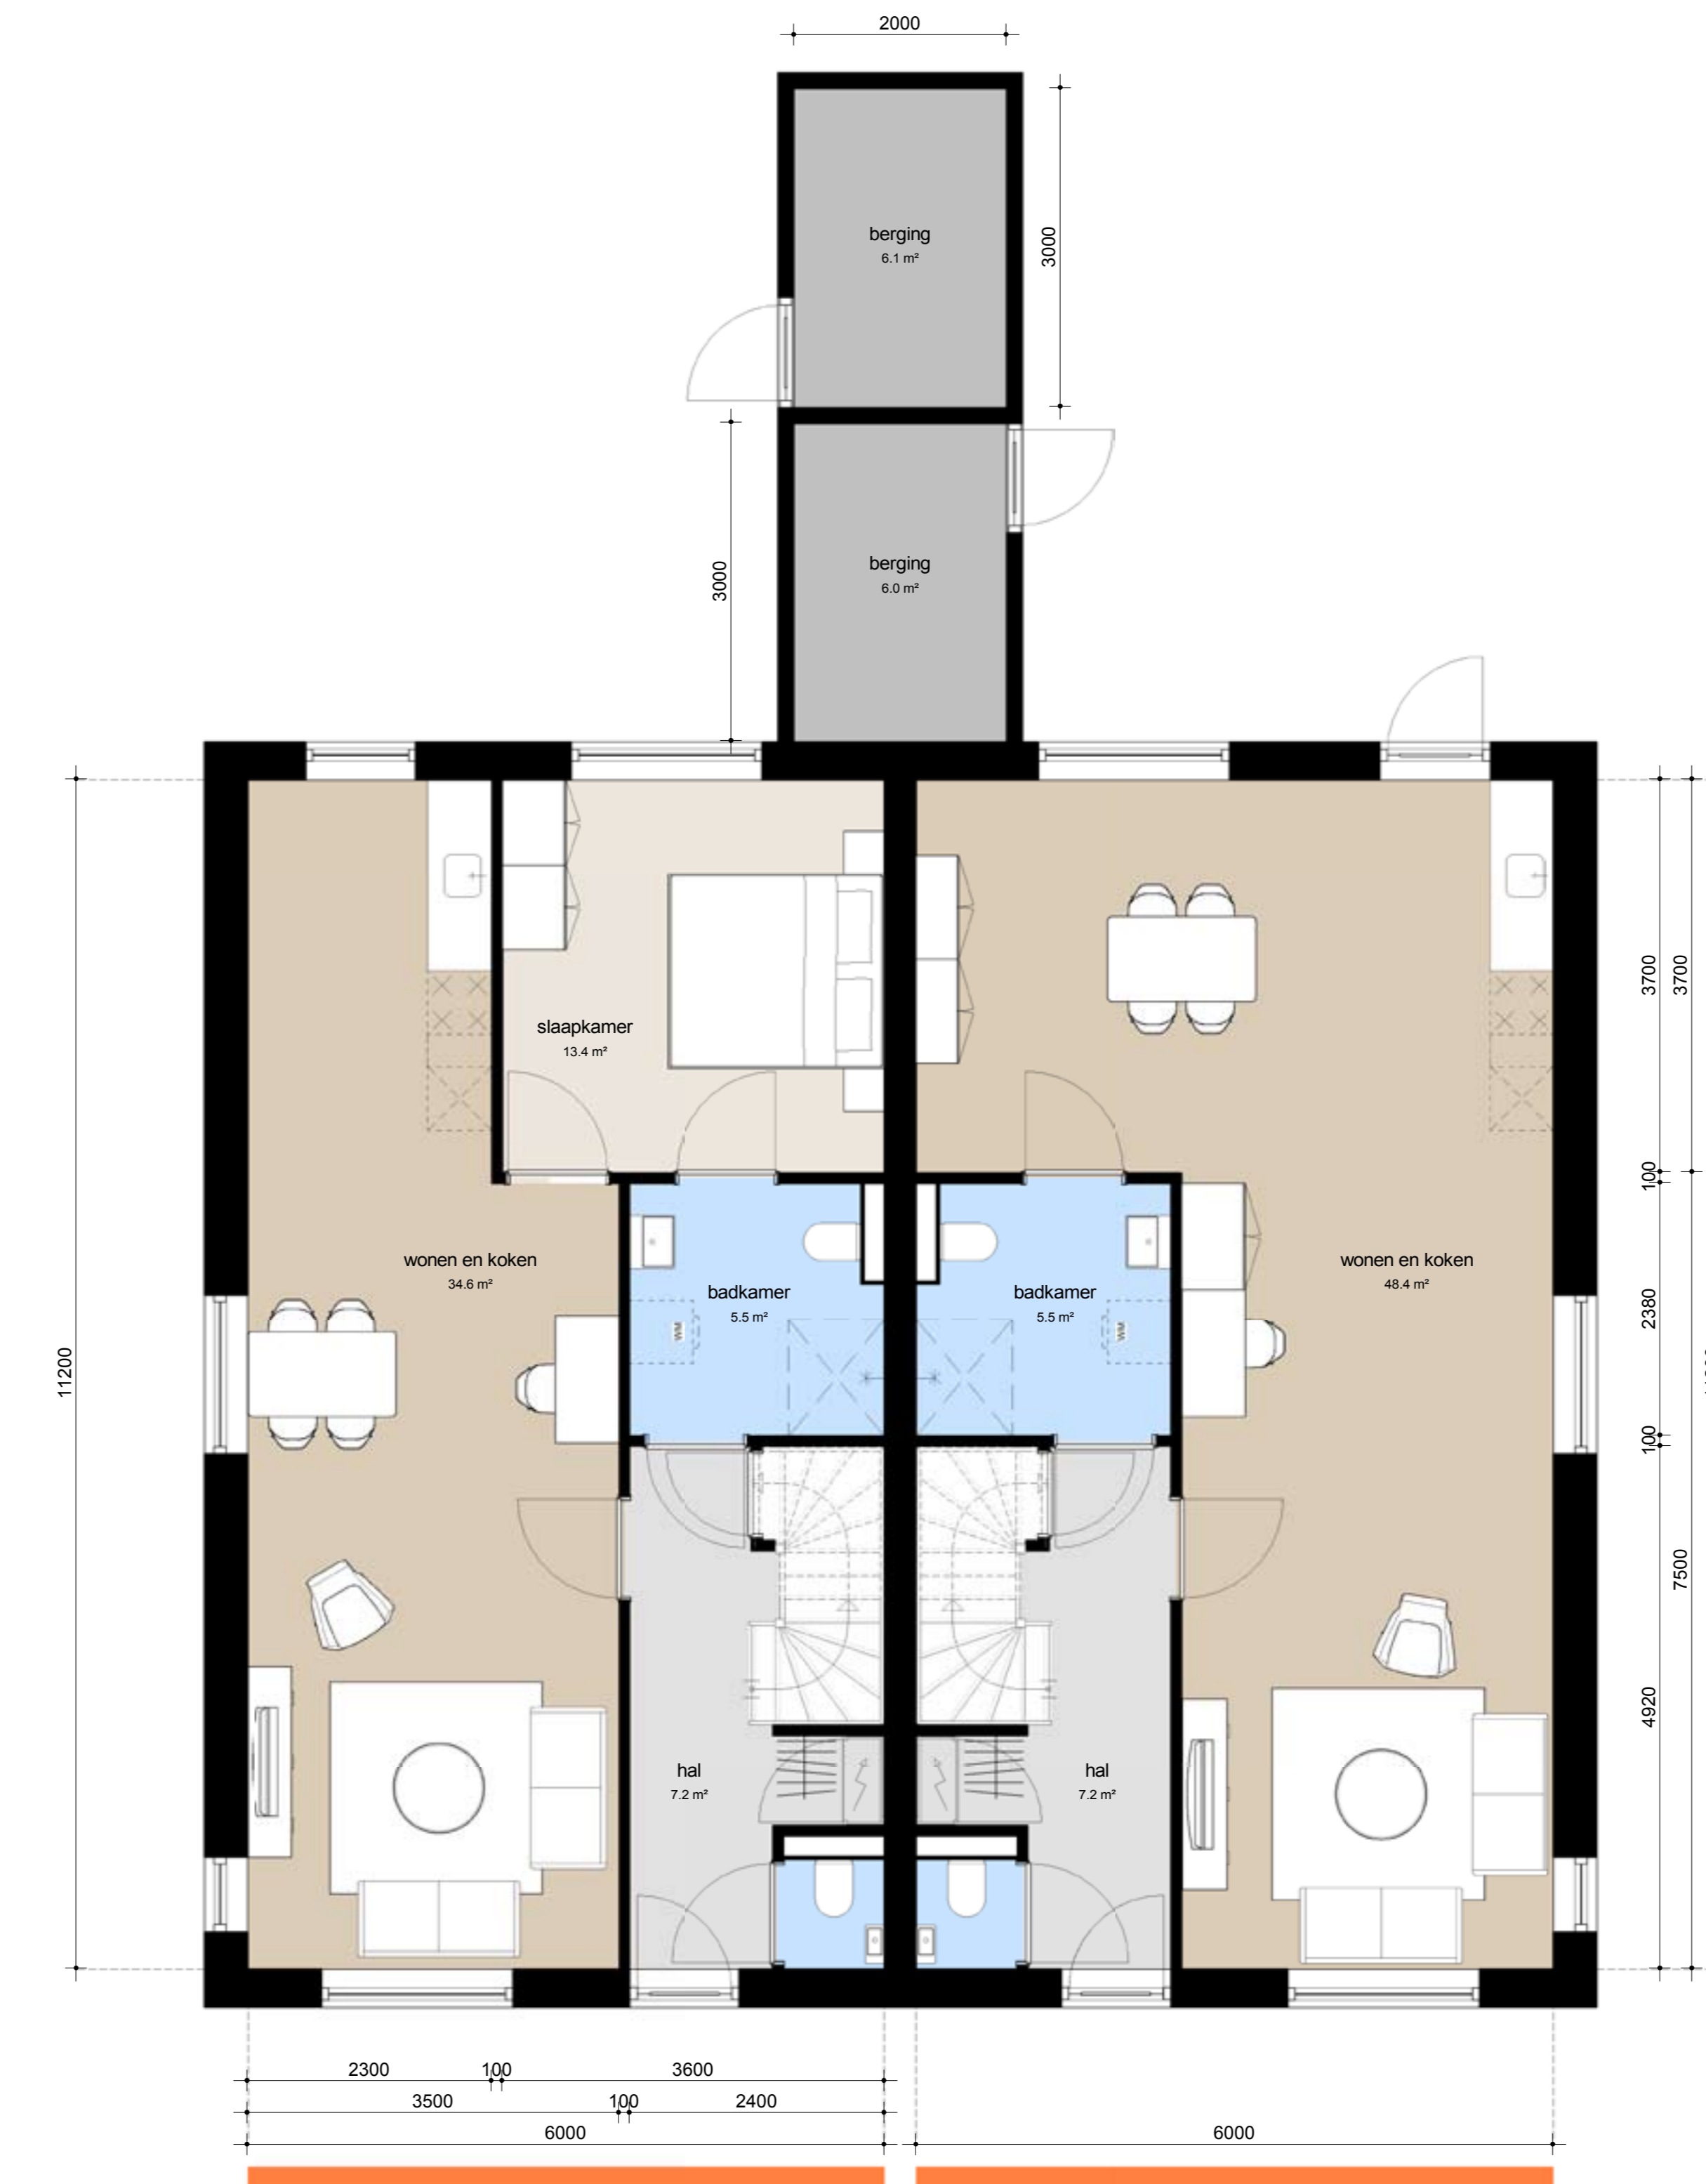

OPTIE 3: BERGING GEKOPPELD MET DE BUREN

entree voor  
wonen voor  
koken aan zijgevel  
trapkast  
optie A: slaapkamer beneden  
optie 3: berging aan de zijgevel

entree voor  
wonen voor  
koken aan zijgevel  
trapkast  
optie B: nog geen slaapkamer beneden  
optie 1: berging aan de zijgevel



OPTIE 5: BERGING OP DE ERFGRENS EN  
SLAAPKAMER AAN DE STRAATZIJDE

entree voor  
slapen voor  
wonen en koken achter  
Optie A: keuken aan wand badkamer  
Optie 5: woning met slapen aan de straatzijde  
en berging op de erfgrns met de buren

entree voor  
slapen voor  
wonen en koken achter  
Optie B: keuken aan de wand met de buren  
Optie 5: woning met slapen aan de straatzijde  
en berging op de erfgrns met de buren

OPTIE 1

OPTIE 2 en 4

OPTIE 3

OPTIE 5

NULTREDENWONING - SMAL