


De Oale Bouw

Westerhaar Mijande Wonen



overzicht woningtypes nieuwbouw

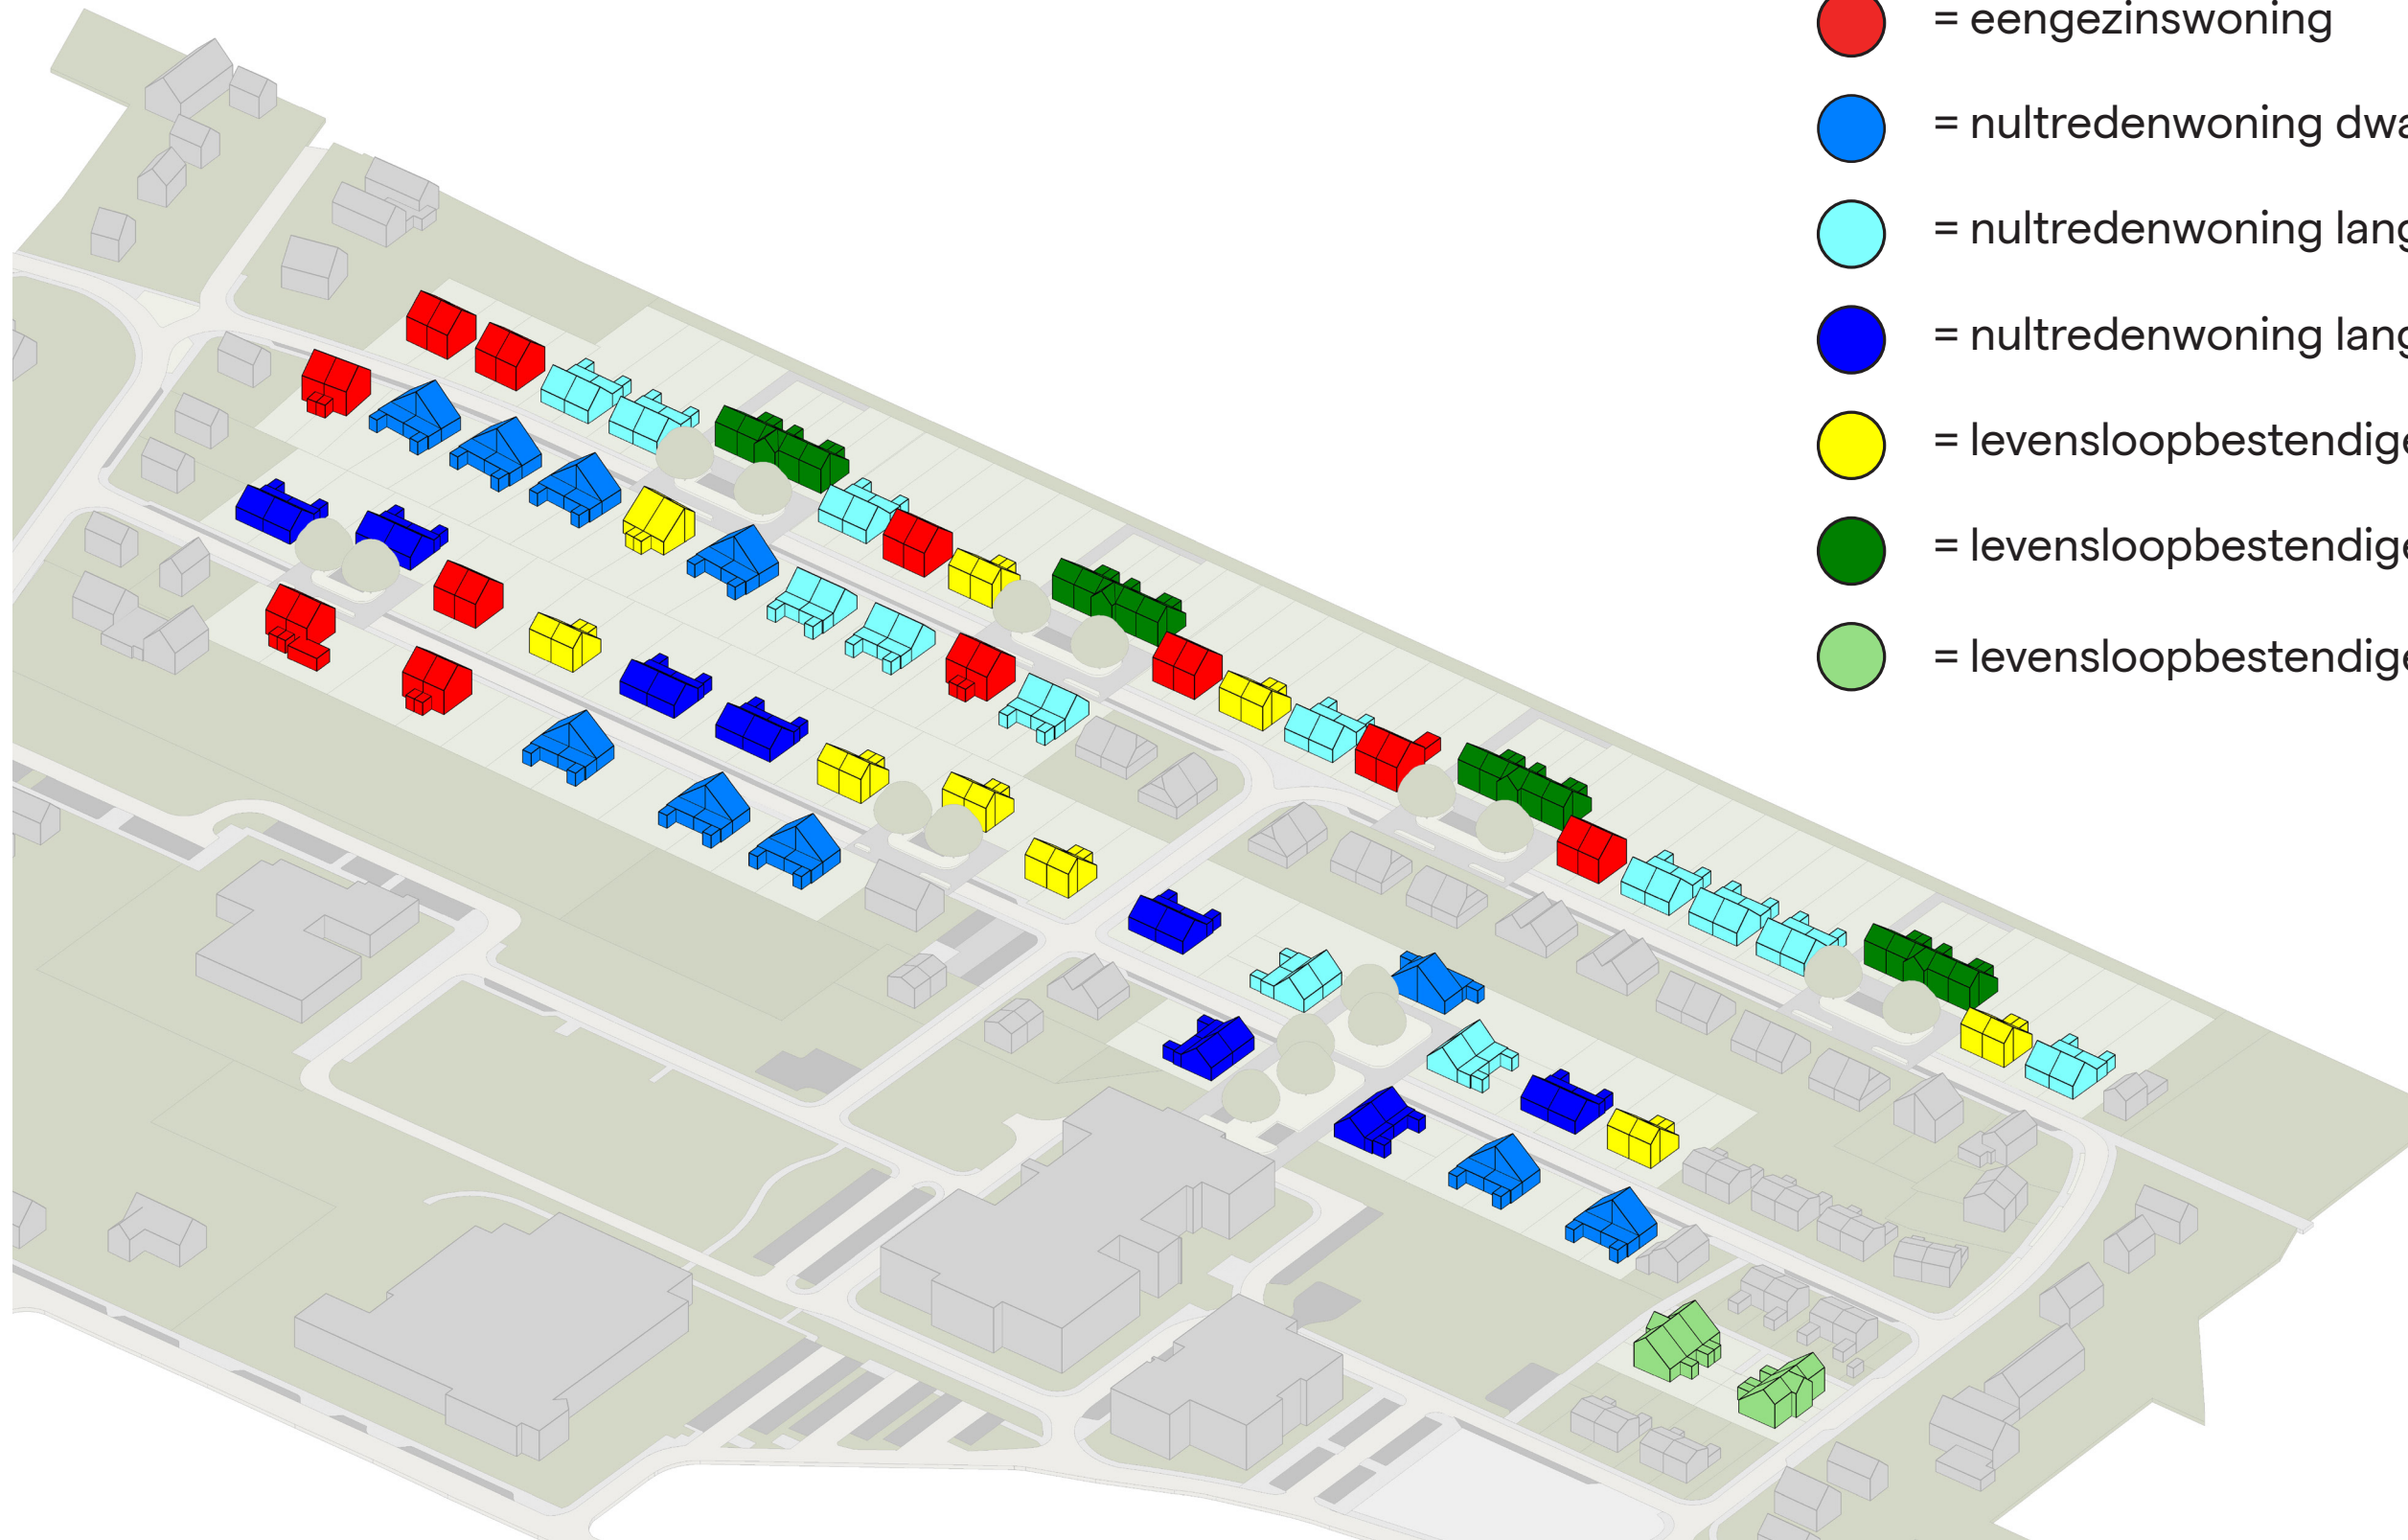

-  = eengezinswoning
-  = multiredenwoning dwarskap
-  = multiredenwoning langskap smal
-  = multiredenwoning langskap breed
-  = levensloopbestendige woning
-  = levensloopbestendige woning (rij van 5)
-  = levensloopbestendige woning (rij van 3)

visie op wijkniveau



ACCENT OP DE VOORDEUR



BANKJE/ ONTMOETEN



ACCENT OP DE HOEK

 **eengezinswoningen**



● **nultredenwoning dwarskap**



● **nultredenwoning langskap smal**



● **nultredenwoning langskap breed**



● levensloopbestendige woning




● levensloopbestendige woningen rij van 5



● levensloopbestendige woningen rij van 3



overzicht straatbeelden

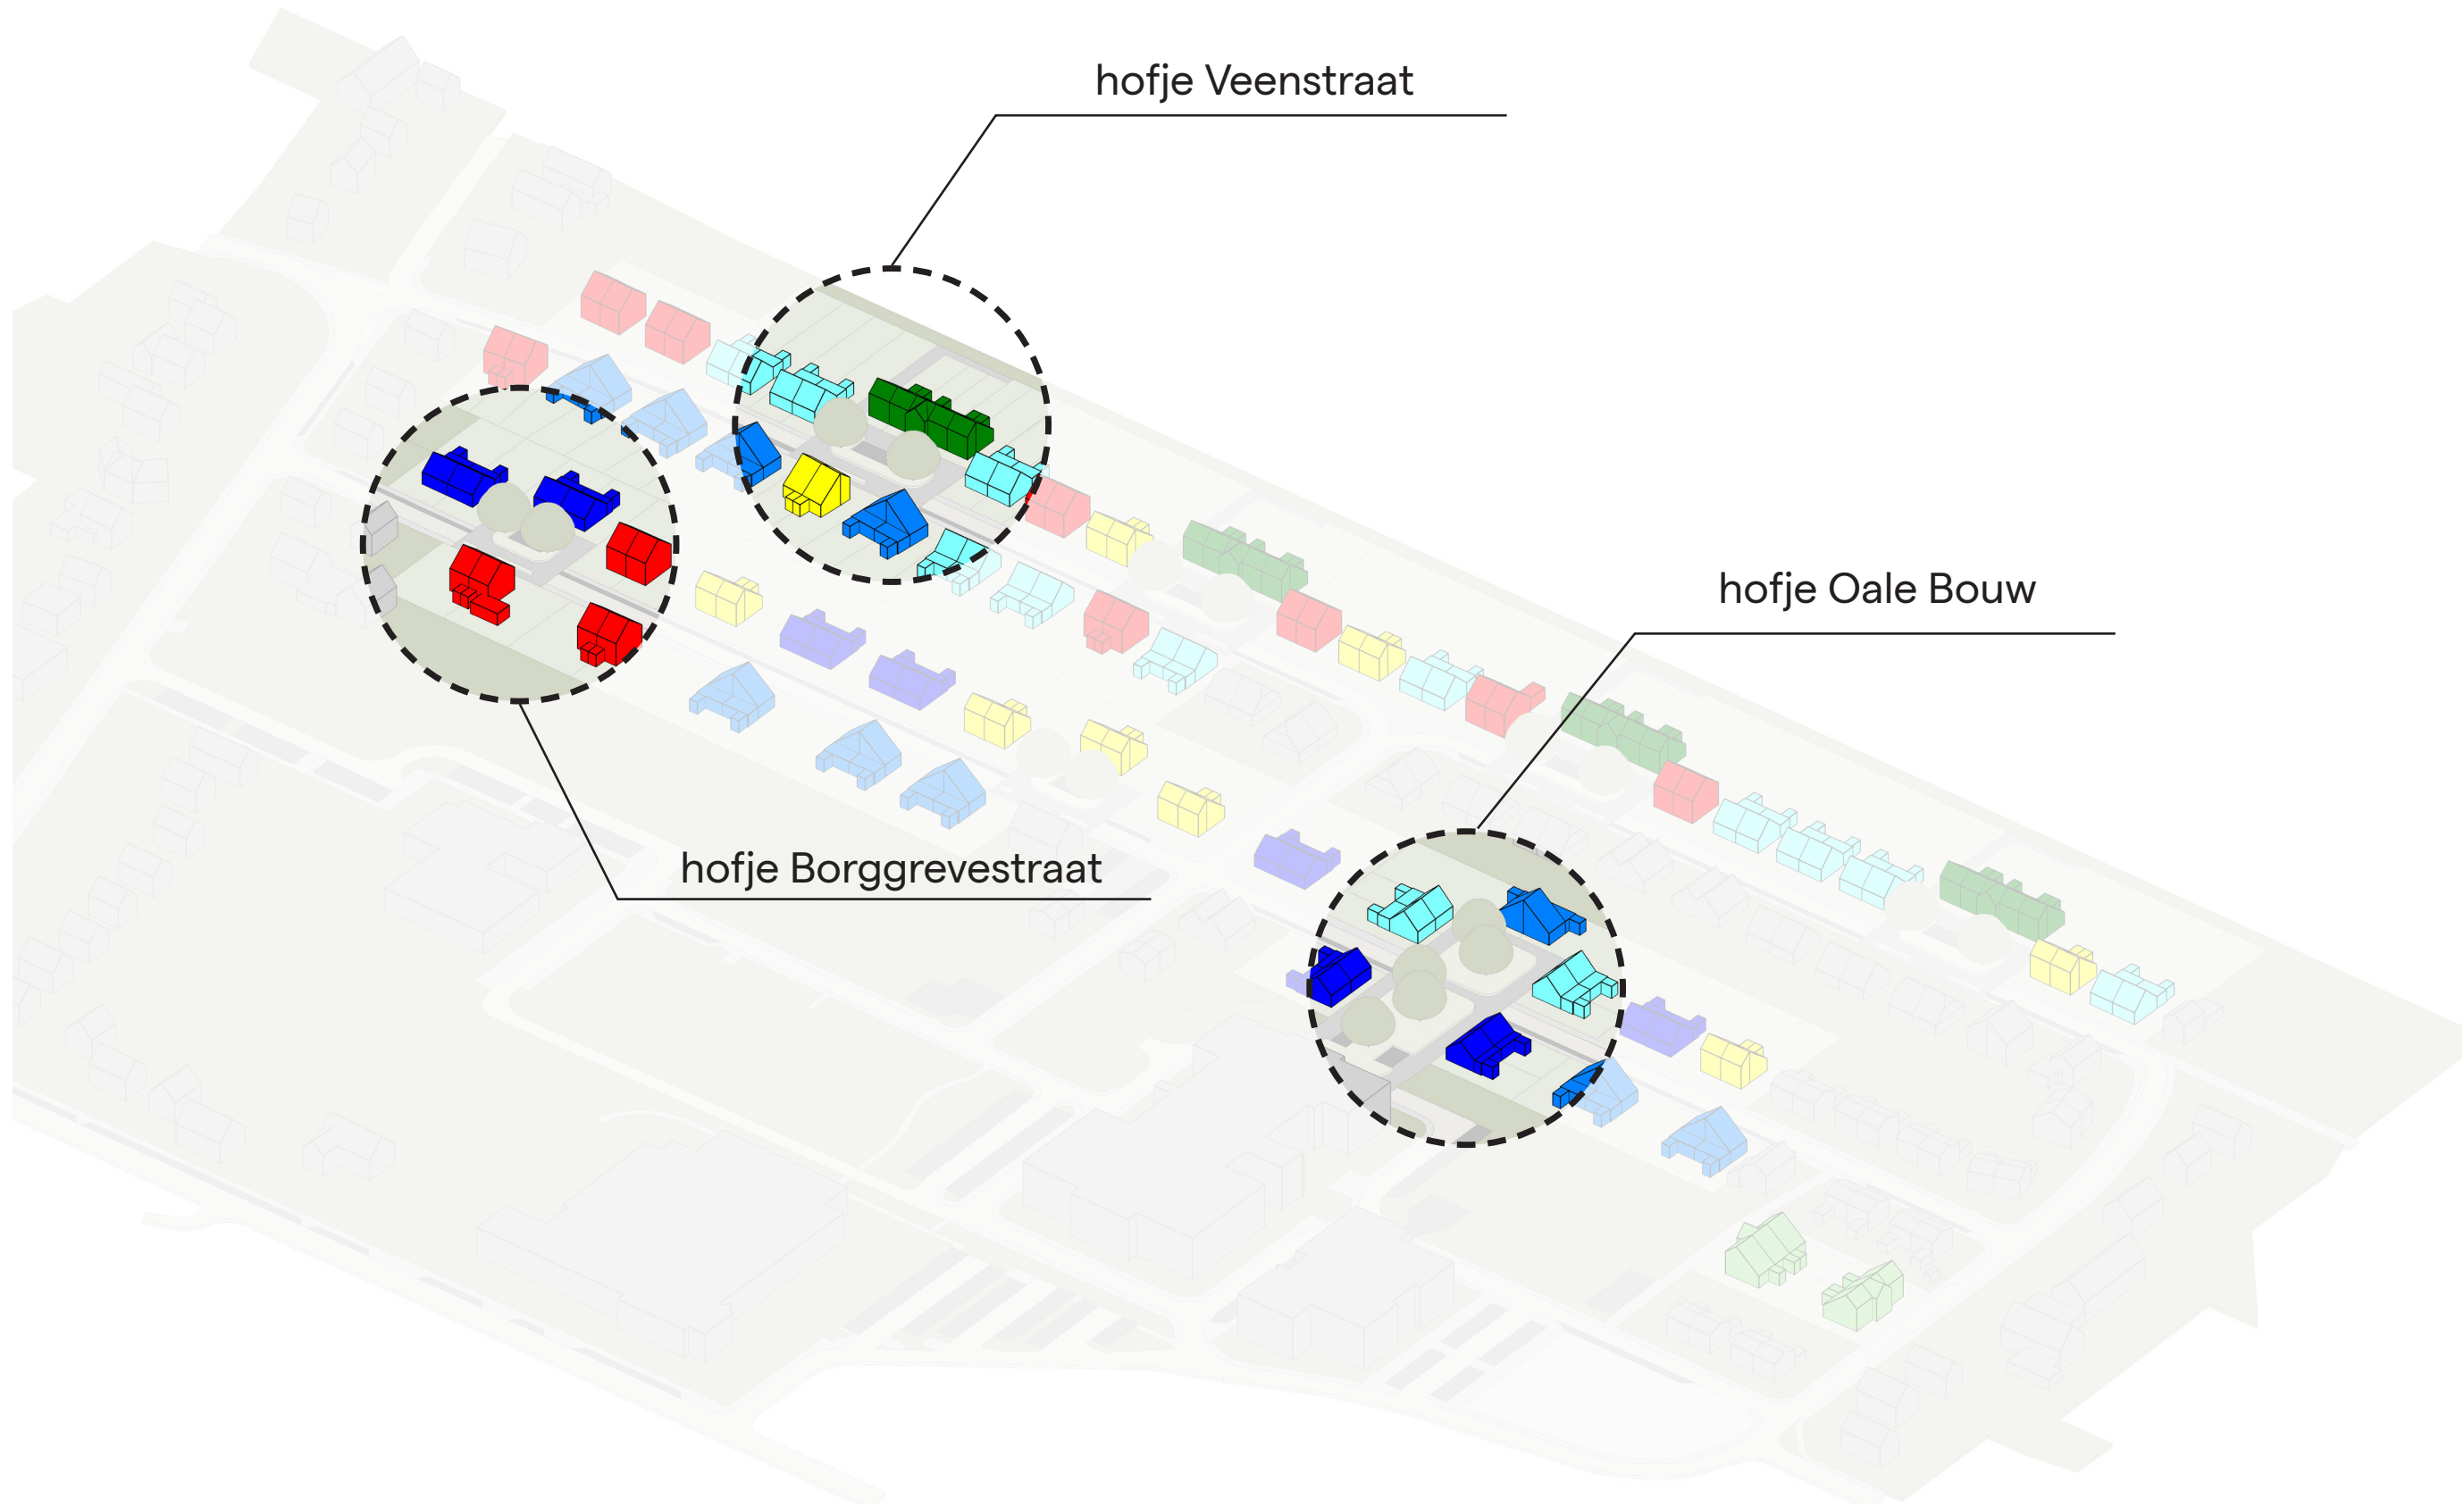

hofje Veenstraat



hofje Veenstraat




hofje Borggrevestraat




hofje Oale Bouw




bankjes

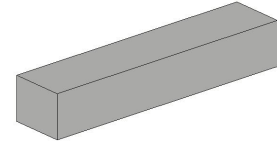


optie 1 - eengezinswoningen
hoogte bankje = 400mm
ok. kozijn = 450mm

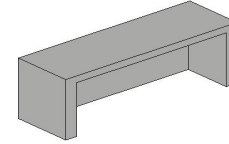


optie 2 - nultredenwoning dwarskap
hoogte = 450mm
ok. kozijn = 500mm

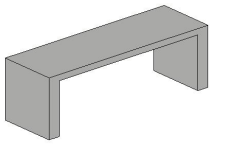


optie 3 - nultredenwoning langskap
hoogte = 500mm
ok. kozijn = 550mm

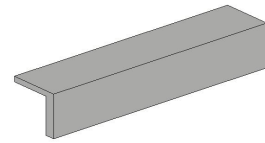

optie 4 - levensloopbestendige woning
hoogte = 400mm
ok. kozijn = 450mm

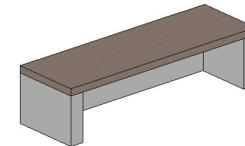

optie 5 - levensloopbestendige woning rij 3
hoogte = 400mm
ok. kozijn = 450mm

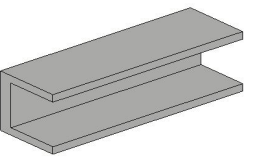

optie 6 - levensloopbestendige woning rij 5
hoogte = 400mm
ok. kozijn = 450mm

voordeuren



optie 1




optie 2




optie 3


eengezinswoning plattegronden 1:100

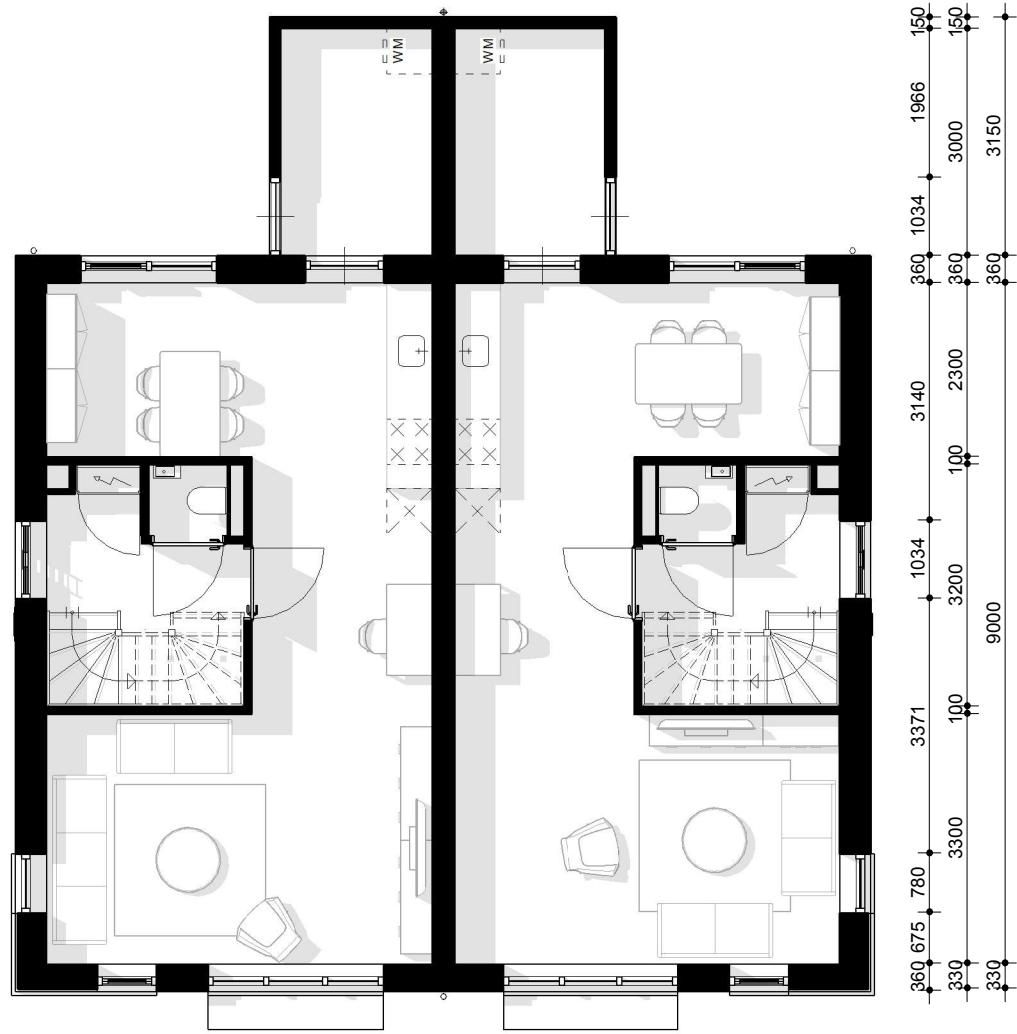



begane grond

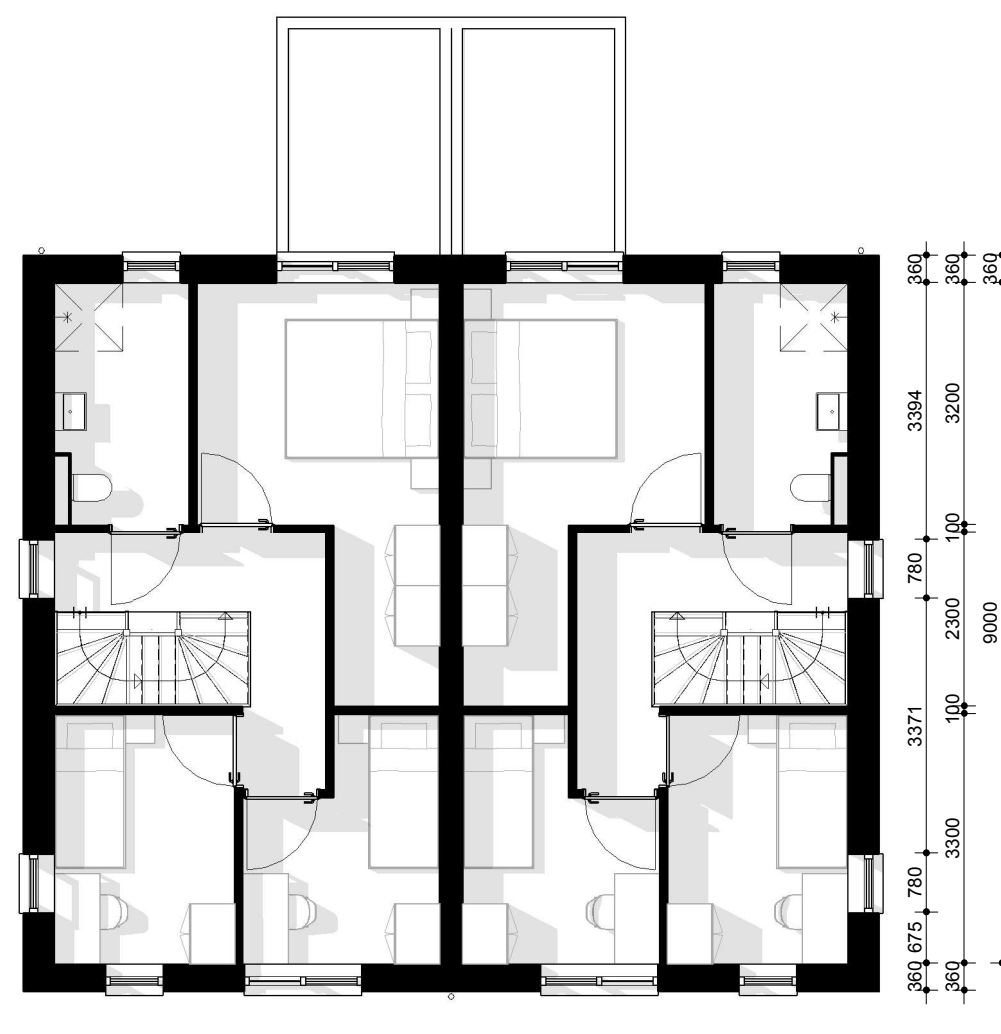

eerste verdieping

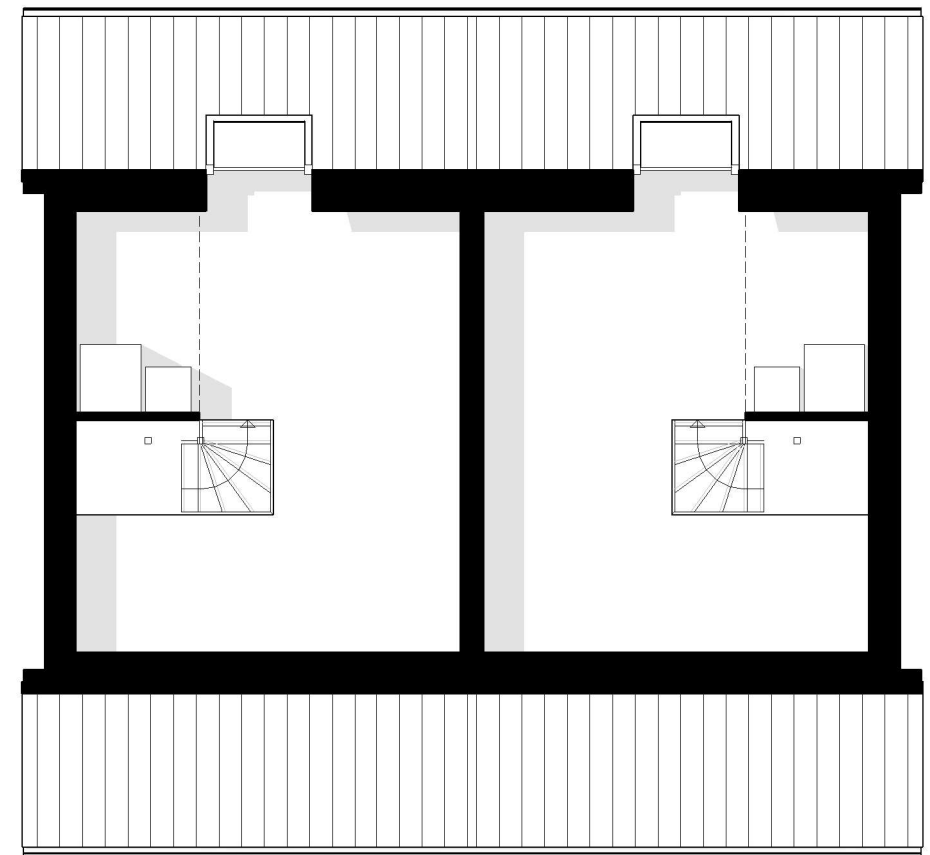

tweede verdieping

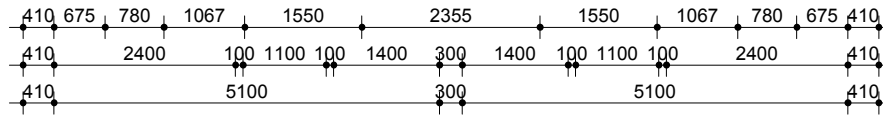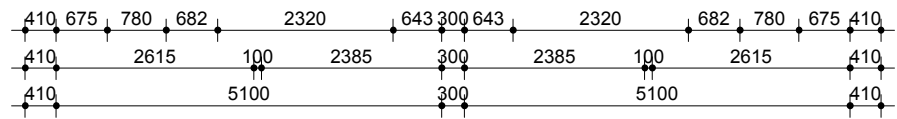

eengezinswoning gevels 1:100



VOORGEVEL



ACHTERGEVEL






LINKER ZIJGEVEL





RECHTER ZIJGEVEL

● nultredenwoning dwarskap plattegronden 1:100

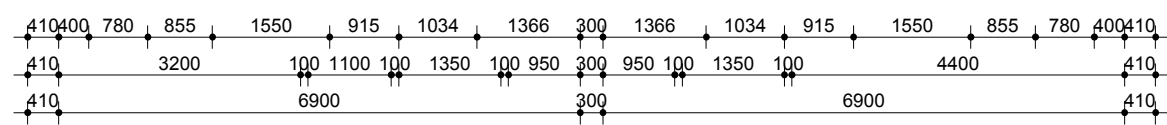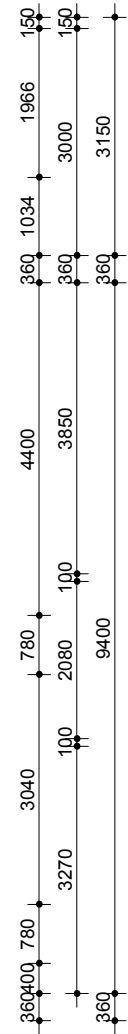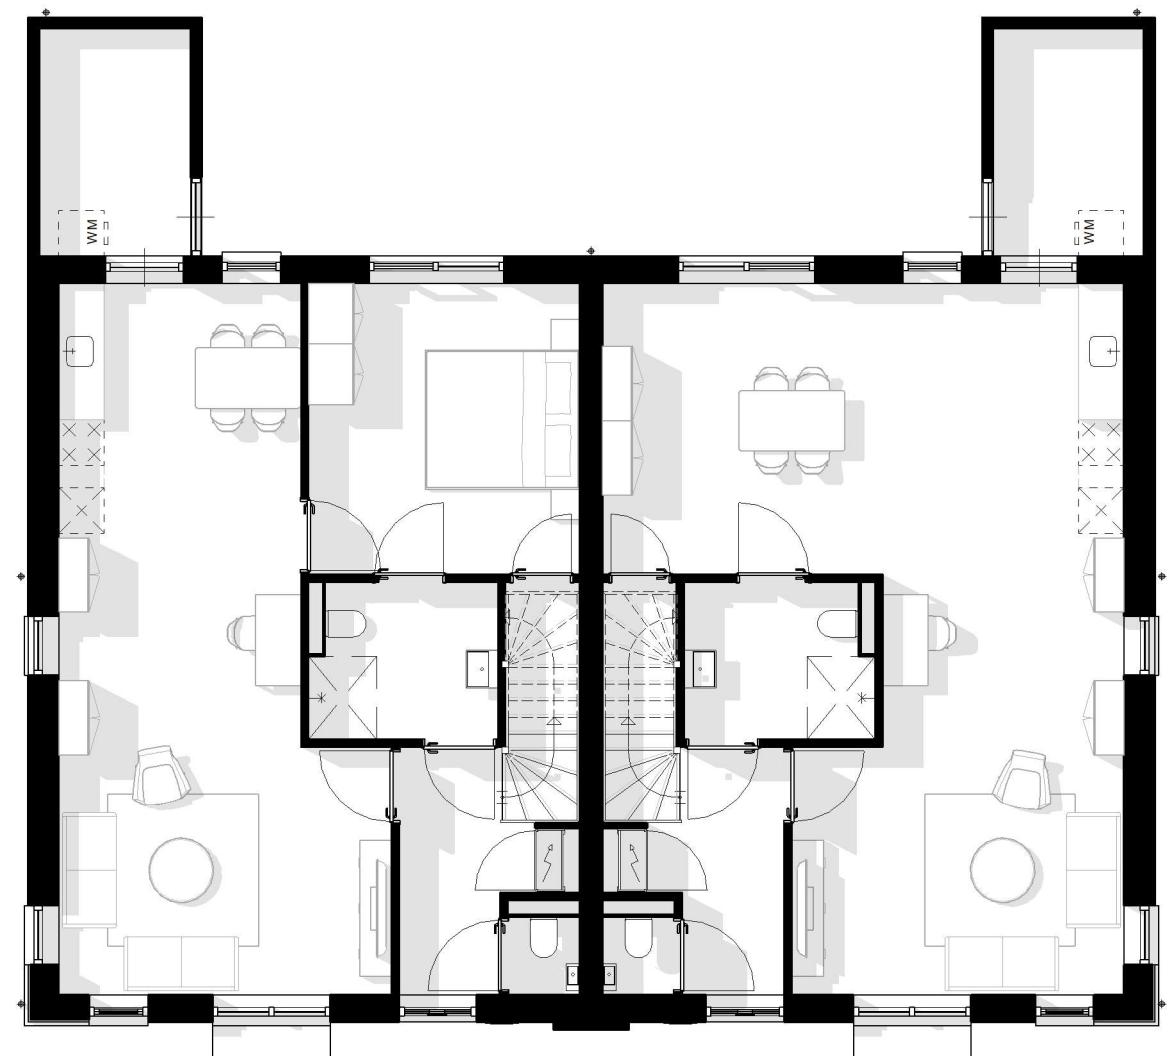

begane grond

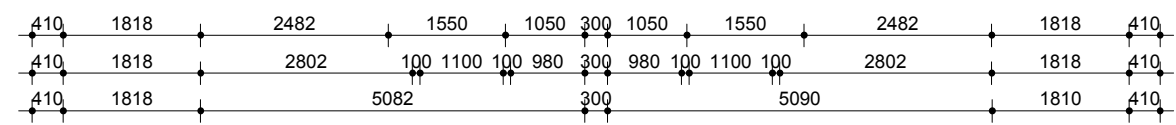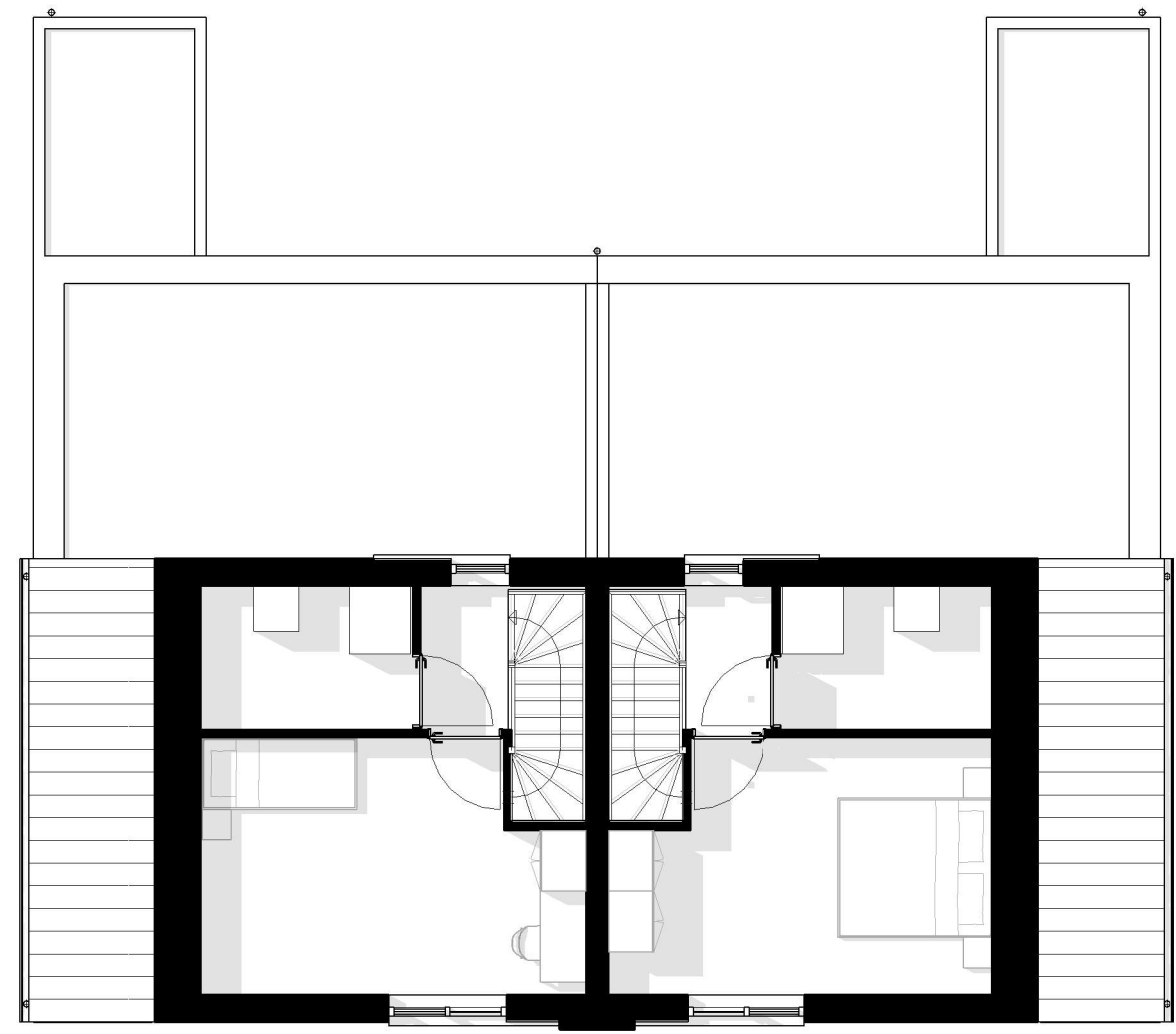

eerste verdieping


● **nultredenwoning dwarskap gevels 1:100**




VOORGEVEL



ACHTERGEVEL



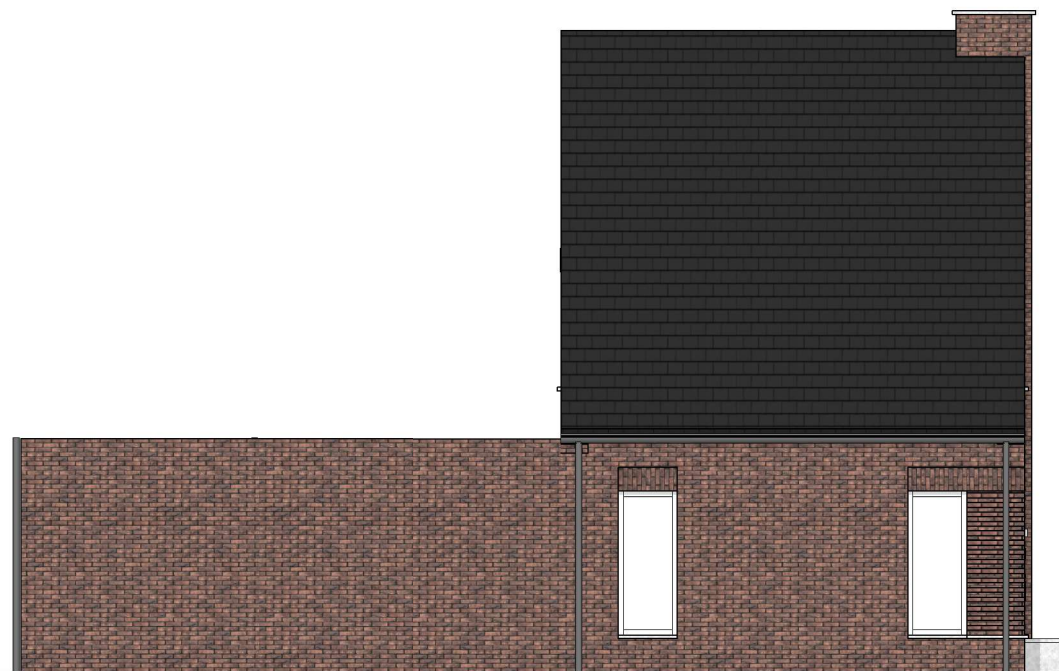


LINKER ZIJGEVEL


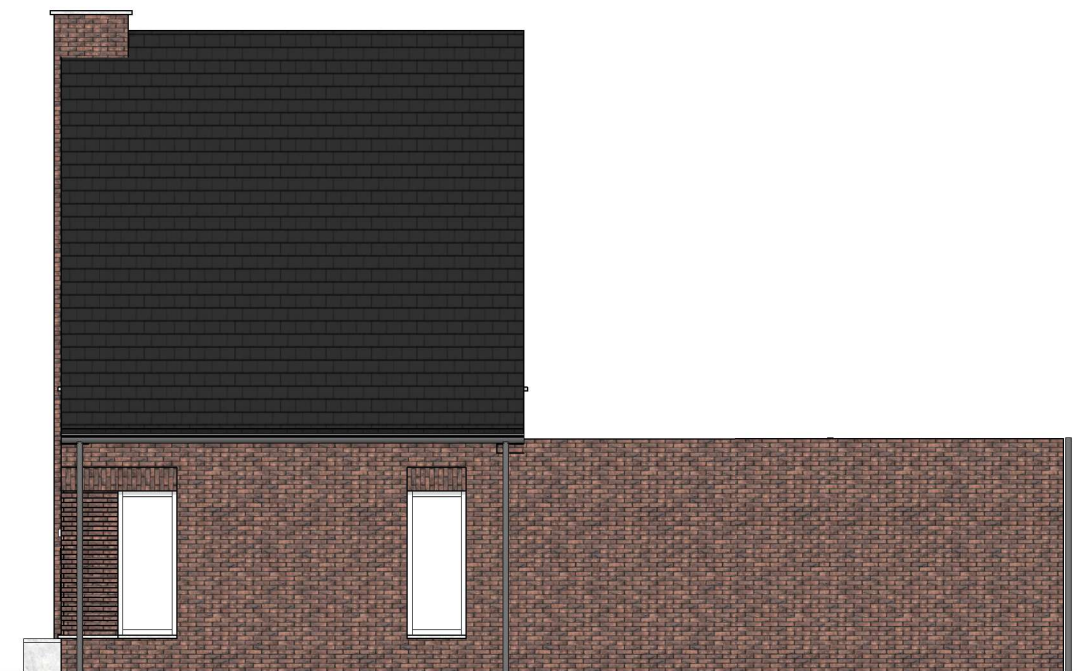


RECHTER ZIJGEVEL

● nultredenwoning langskap smal plattegronden 1:100

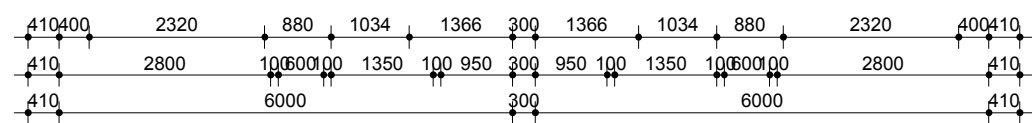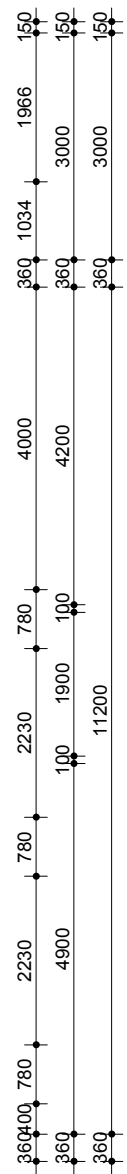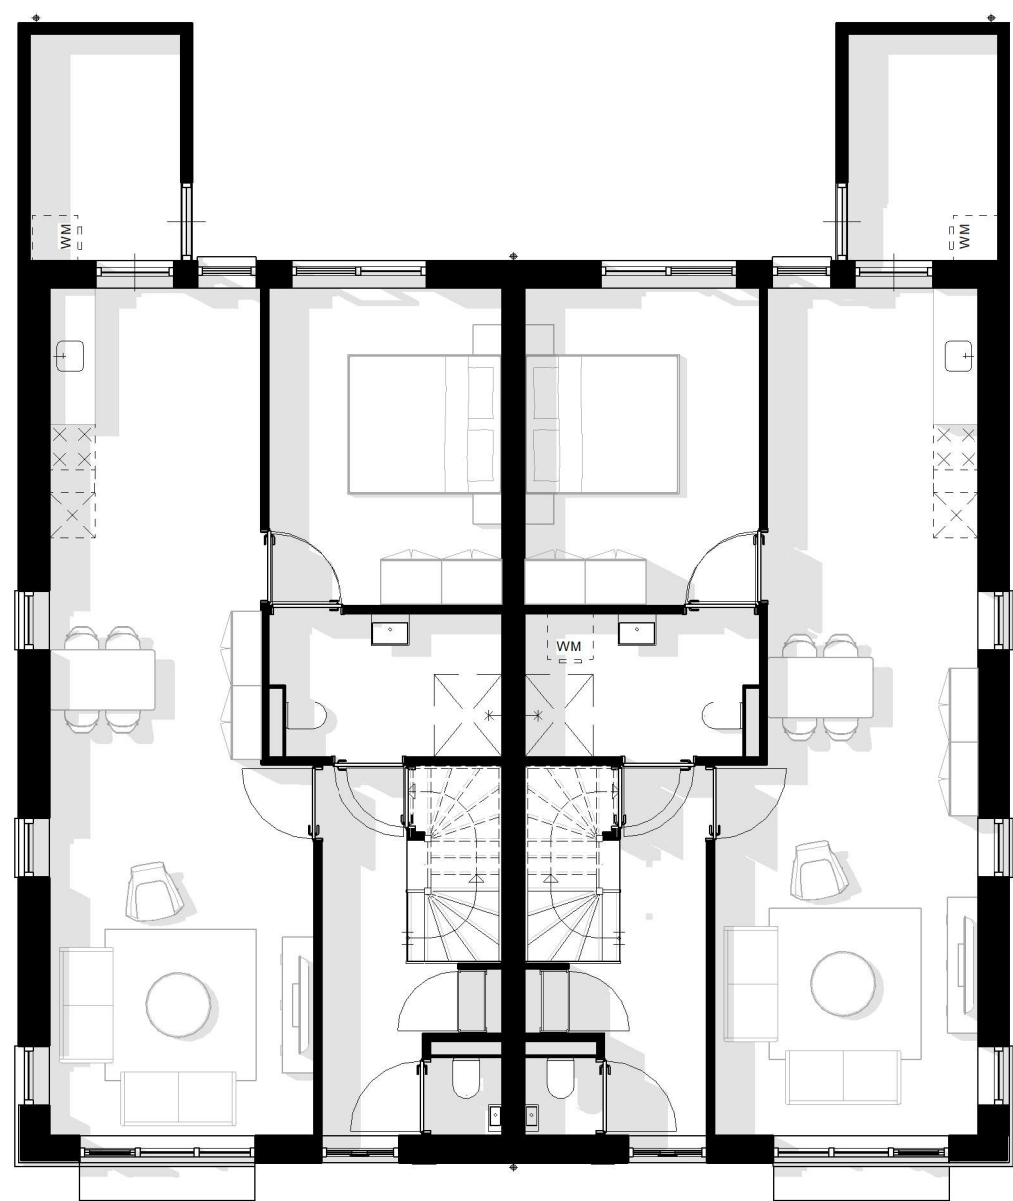

begane grond

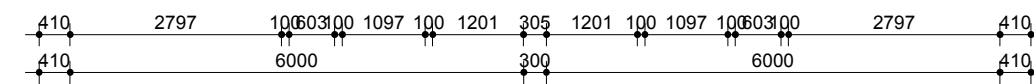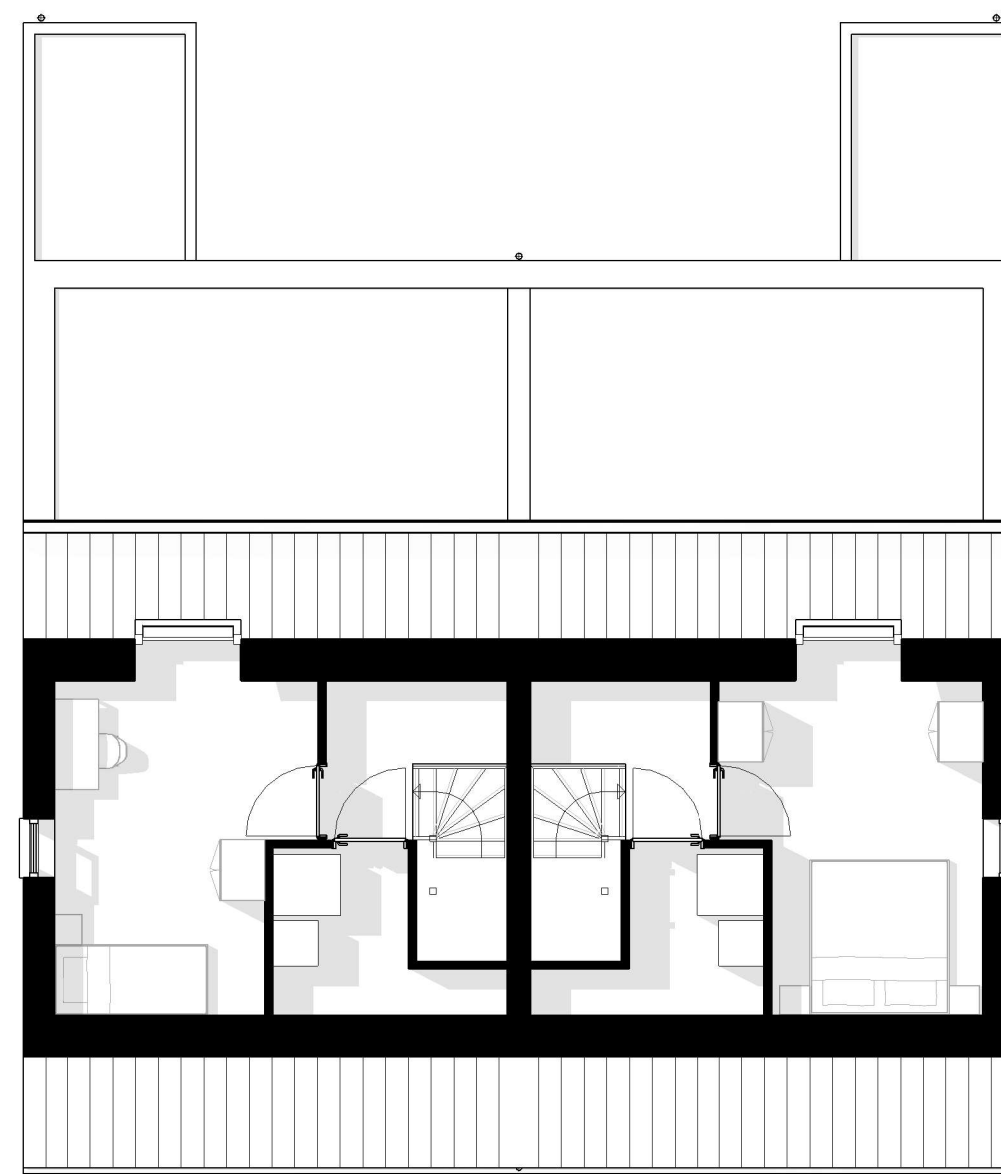

eerste verdieping

● **nultredenwoning langskap smal gevels 1:100**



VOORGEVEL



ACHTERGEVEL




LINKER ZIJGEVEL




RECHTER ZIJGEVEL

● nultredenwoning langskap breed gevels 1:100

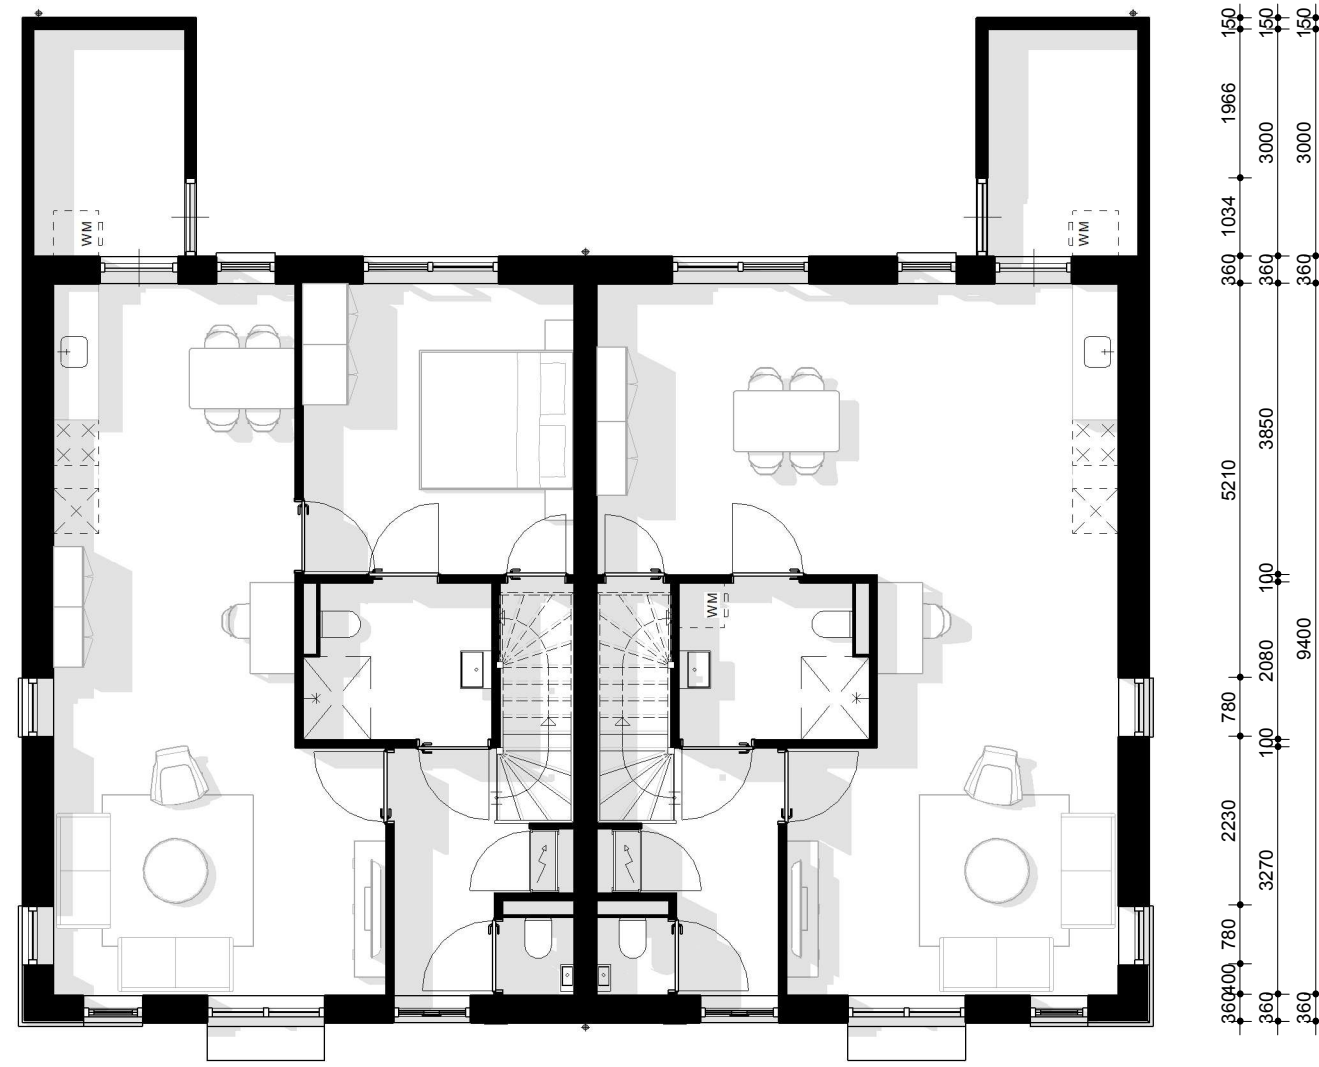

begane grond

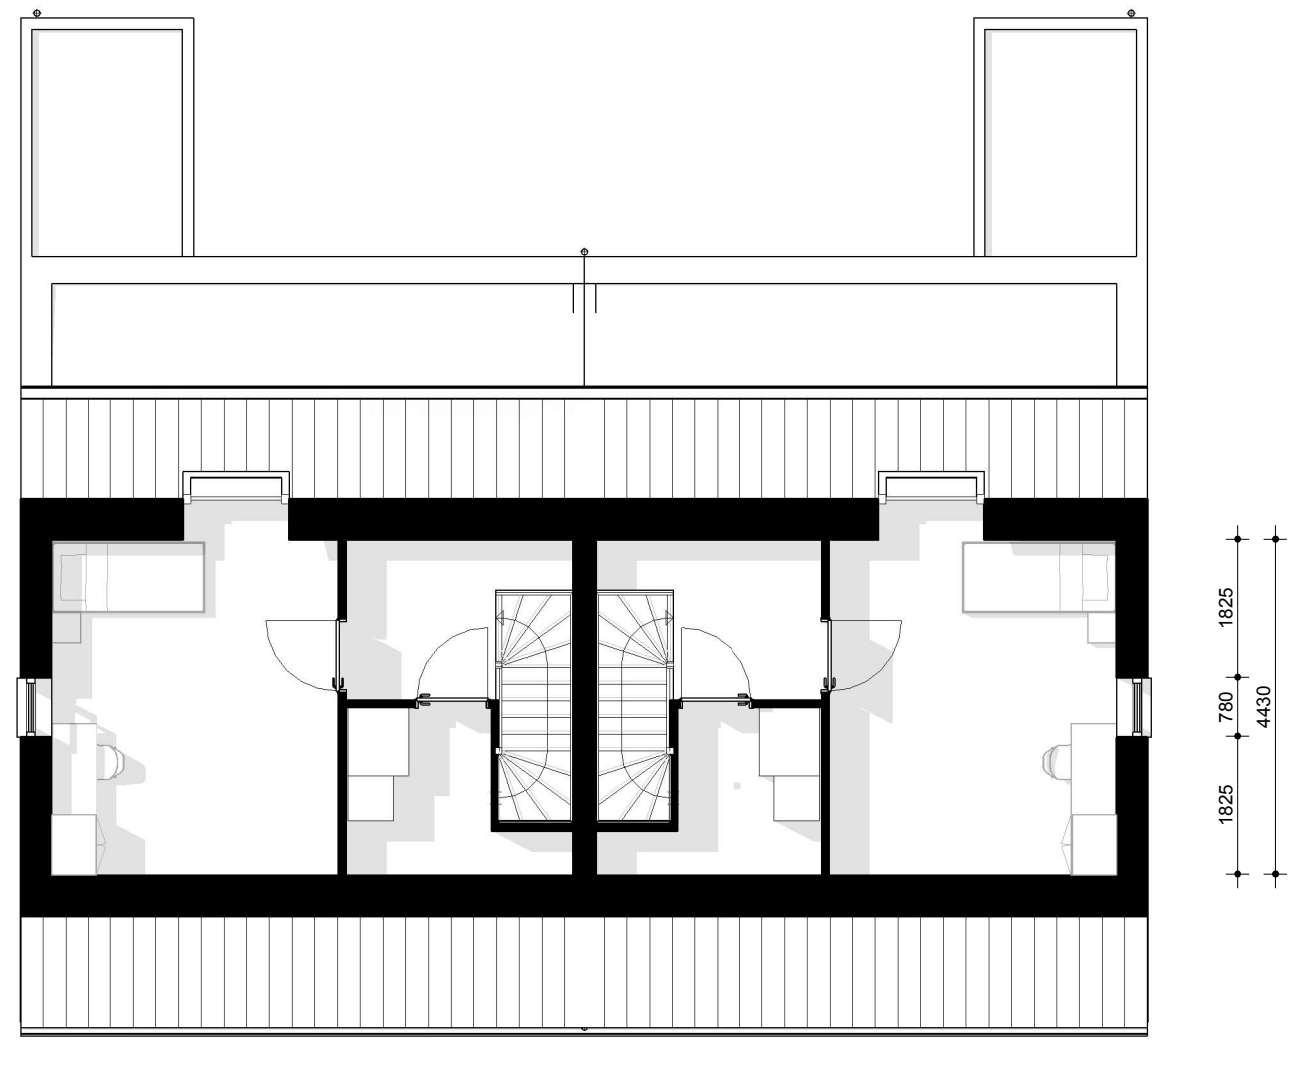

eerste verdieping


● **nultredenwoning langskap breed gevels 1:100**




VOORGEVEL



ACHTERGEVEL

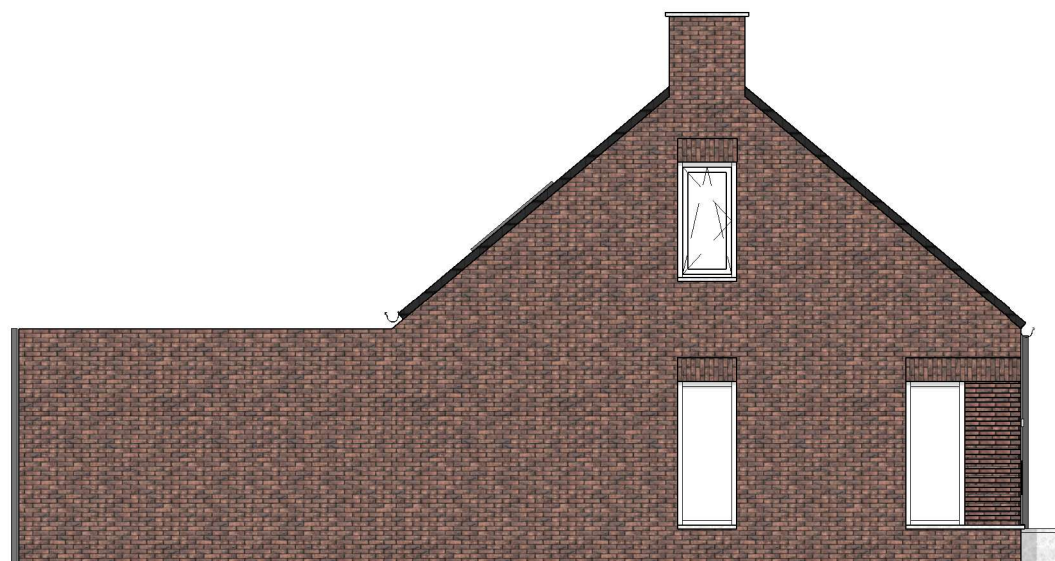



LINKER ZIJGEVEL

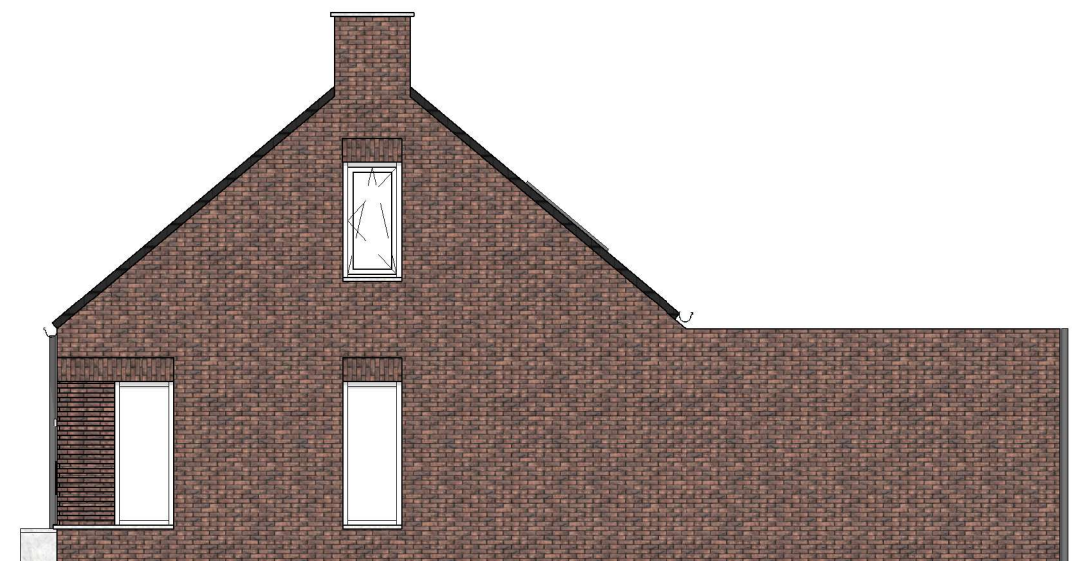



RECHTER ZIJGEVEL



levensloopbestendige woning plattegronden 1:100

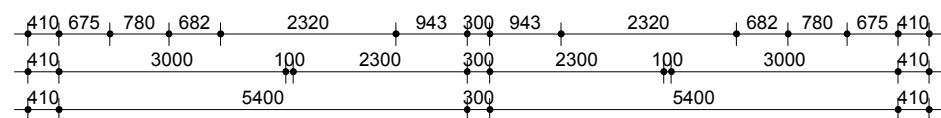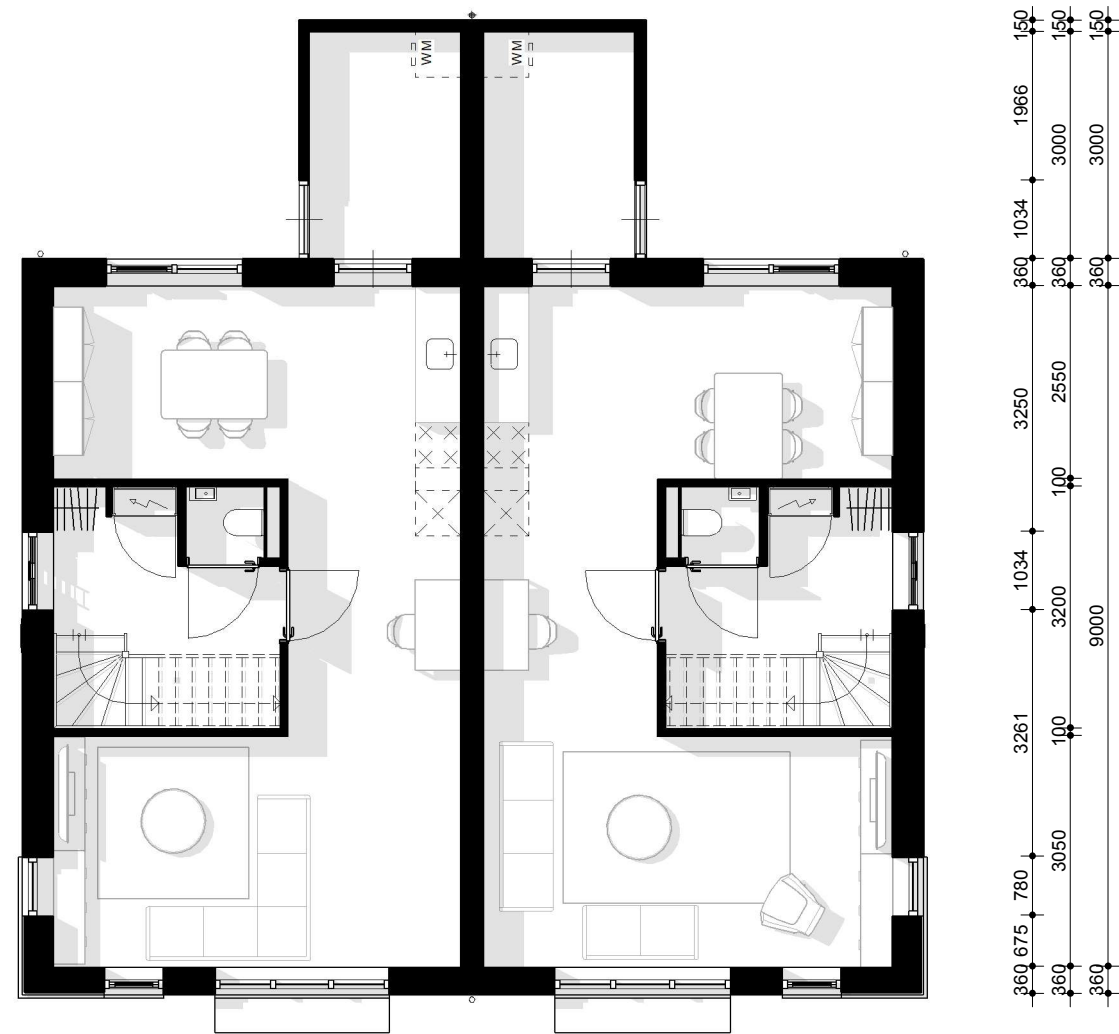

begane grond

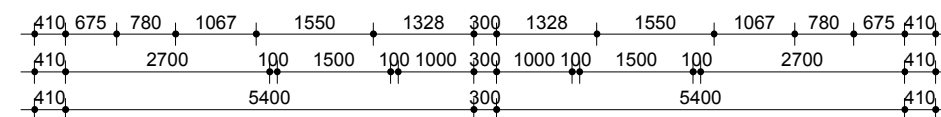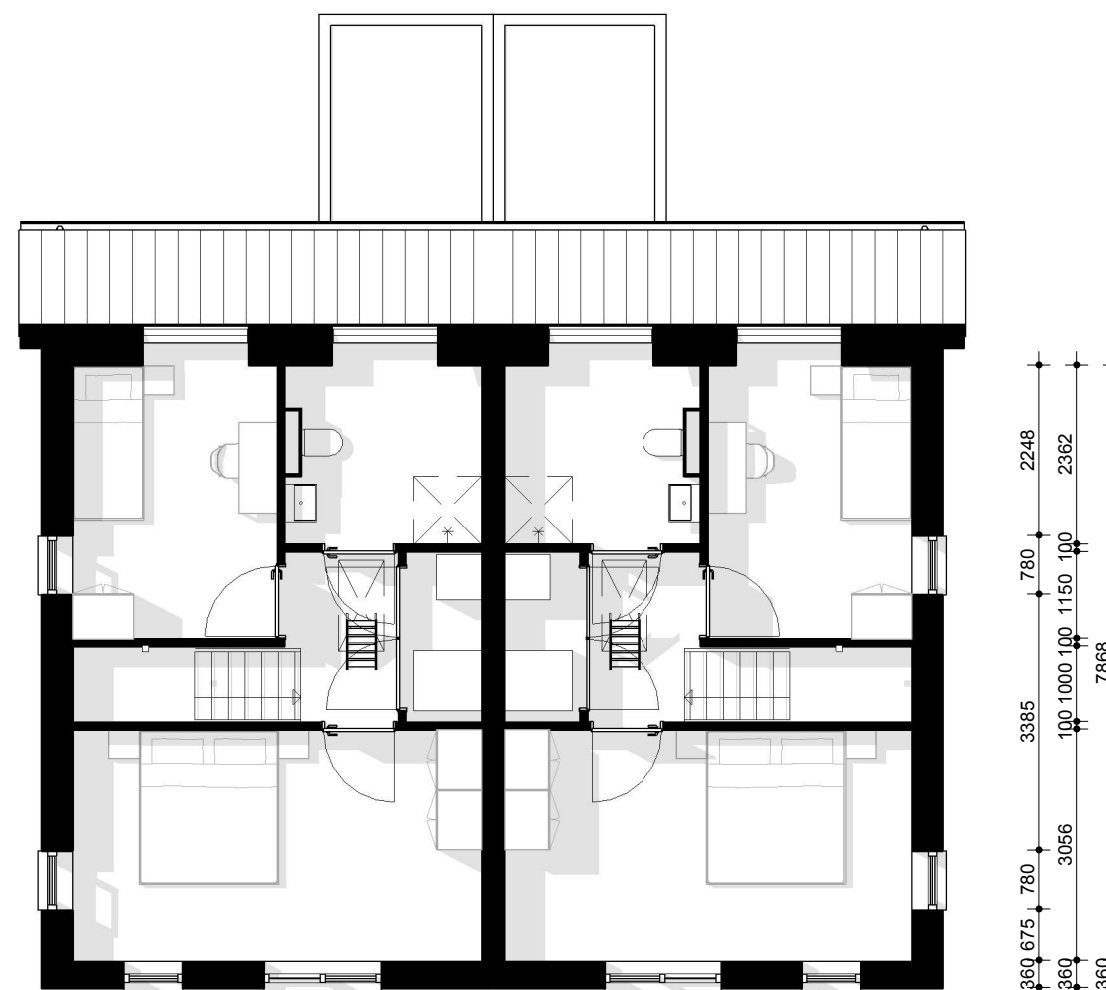

eerste verdieping

● levensloopbestendige woning gevels 1:100



VOORGEVEL



ACHTERGEVEL



LINKER ZIJGEVEL



RECHTER ZIJGEVEL

● levensloopbestendige woning (rij van 5) plattegronden 1:100



begane grond

● levensloopbestendige woning (rij van 5) plattegronden 1:100



eerste verdieping

● levensloopbestendige woning (rij van 5) gevels 1:100




VOORGEVEL



LINKER ZIJGEVEL


● levensloopbestendige woning (rij van 5) gevels 1:100

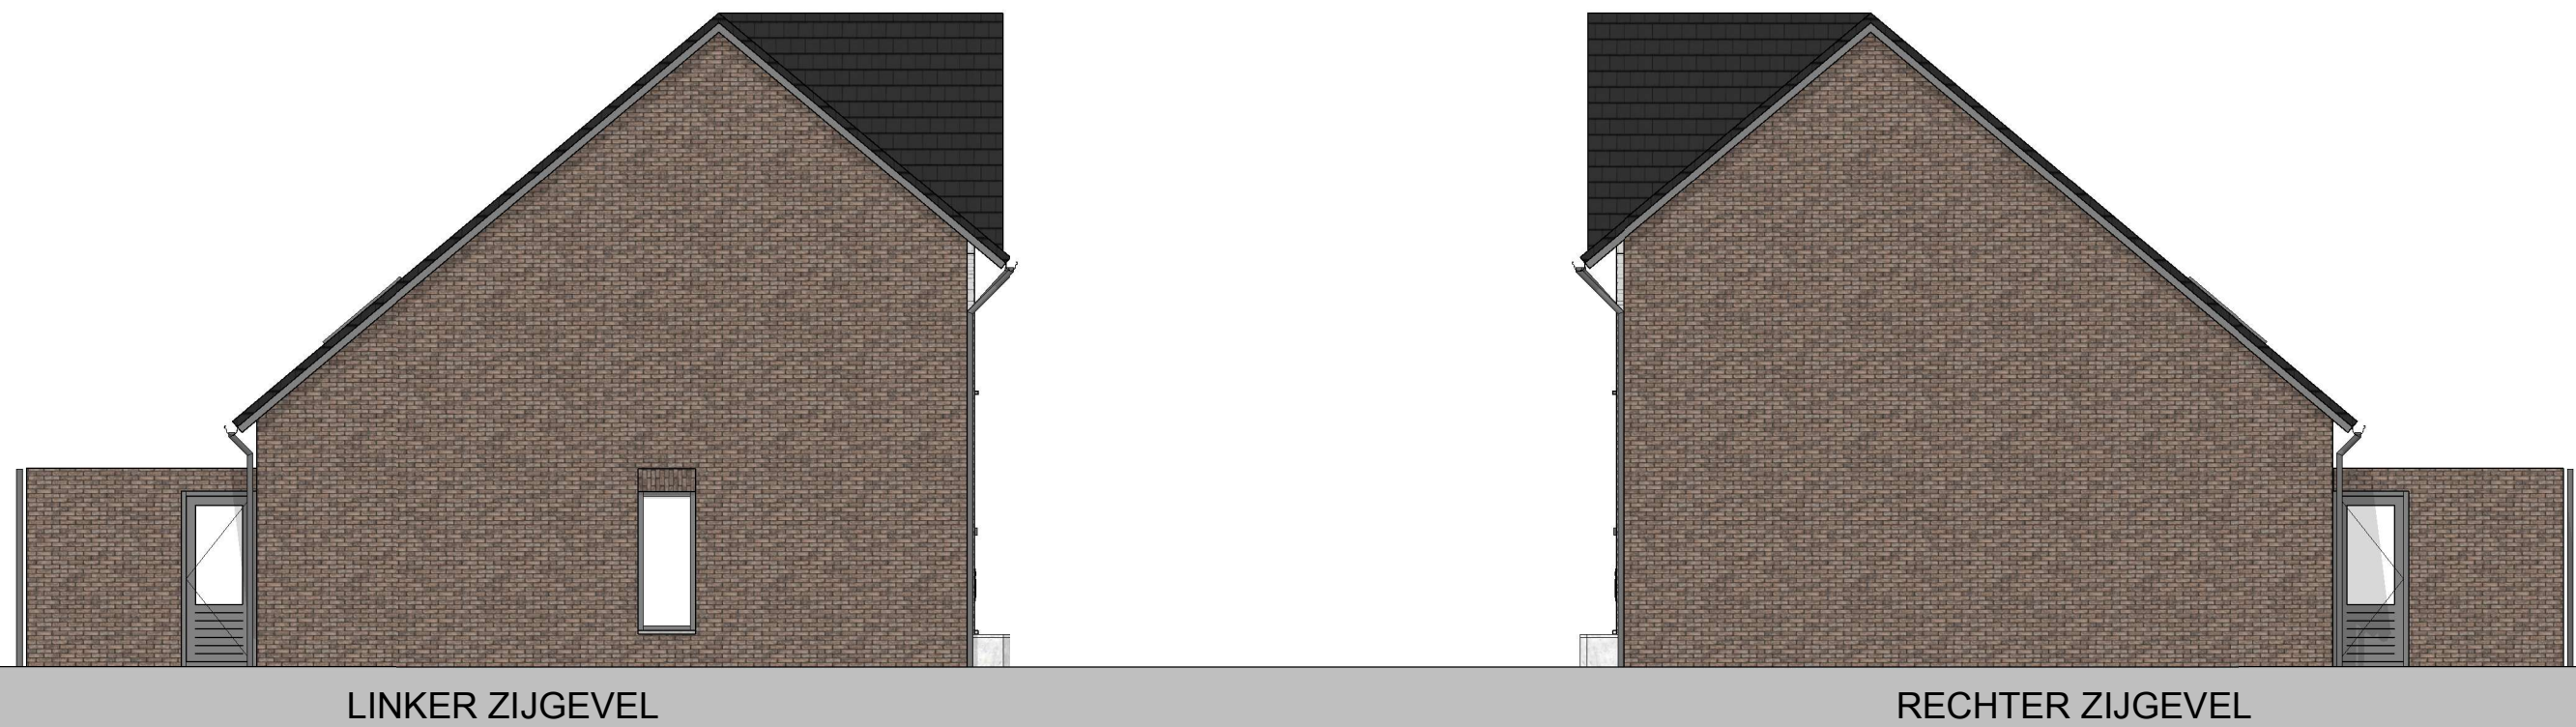

● levensloopbestendige woning (rij van 3) plattegronden 1:100



begane grond

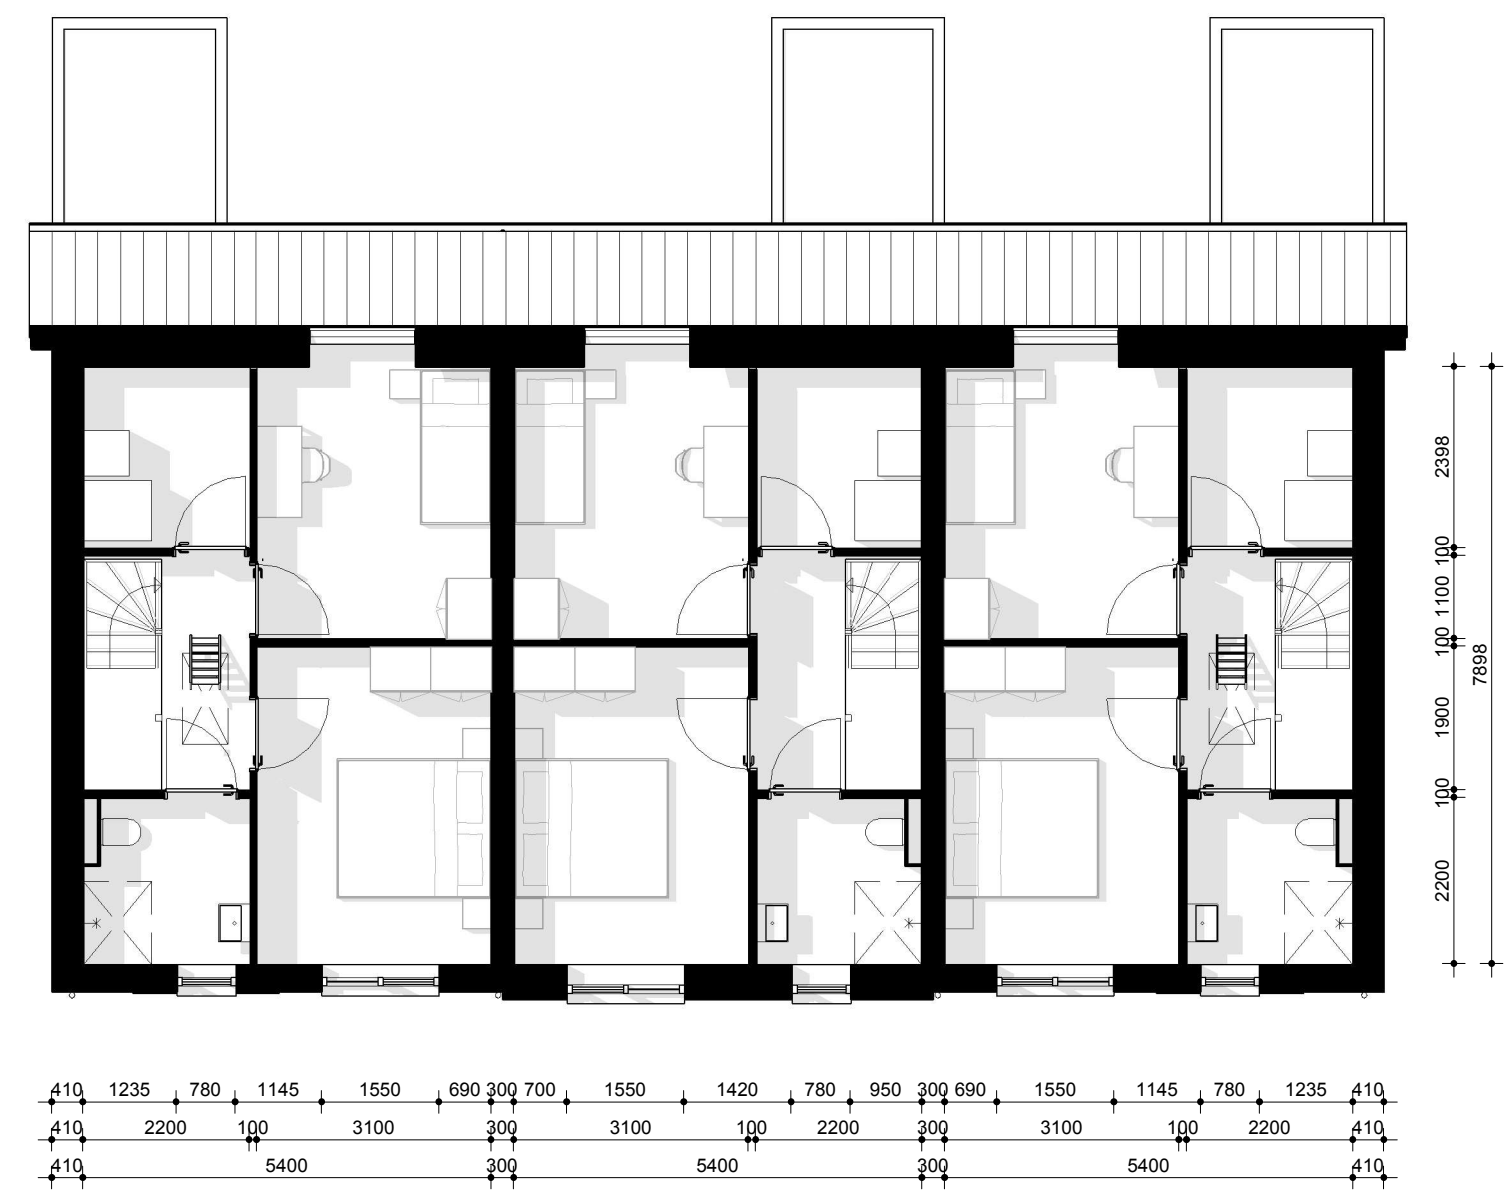

eerste verdieping


● levensloopbestendige woning (rij van 3) gevels 1:100




VOORGEVEL



ACHTERGEVEL

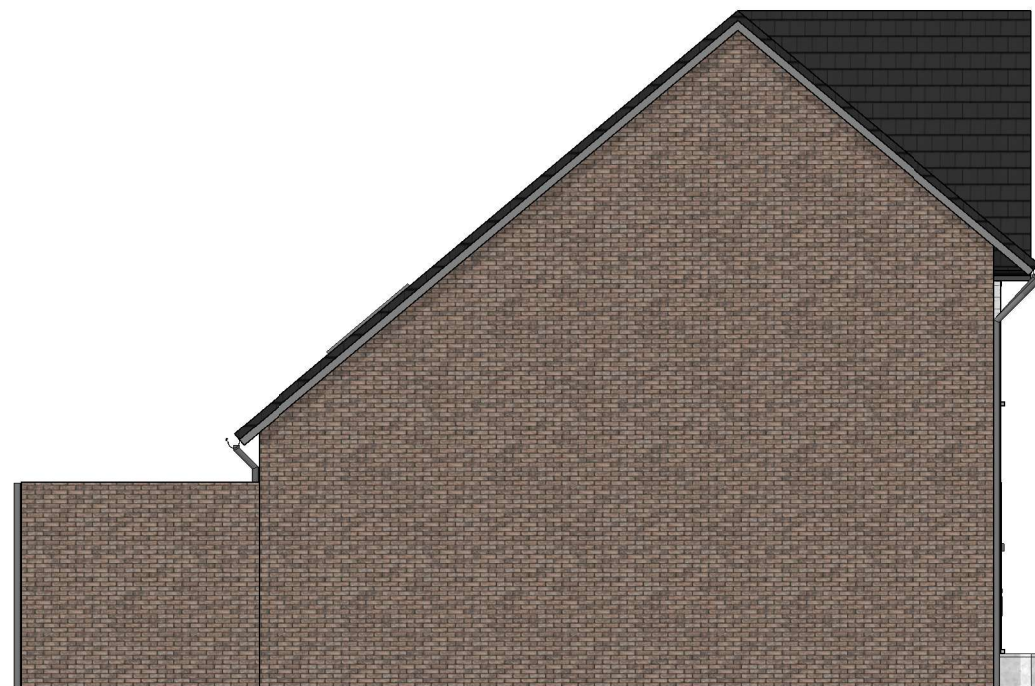

LINKER ZIJGEVEL

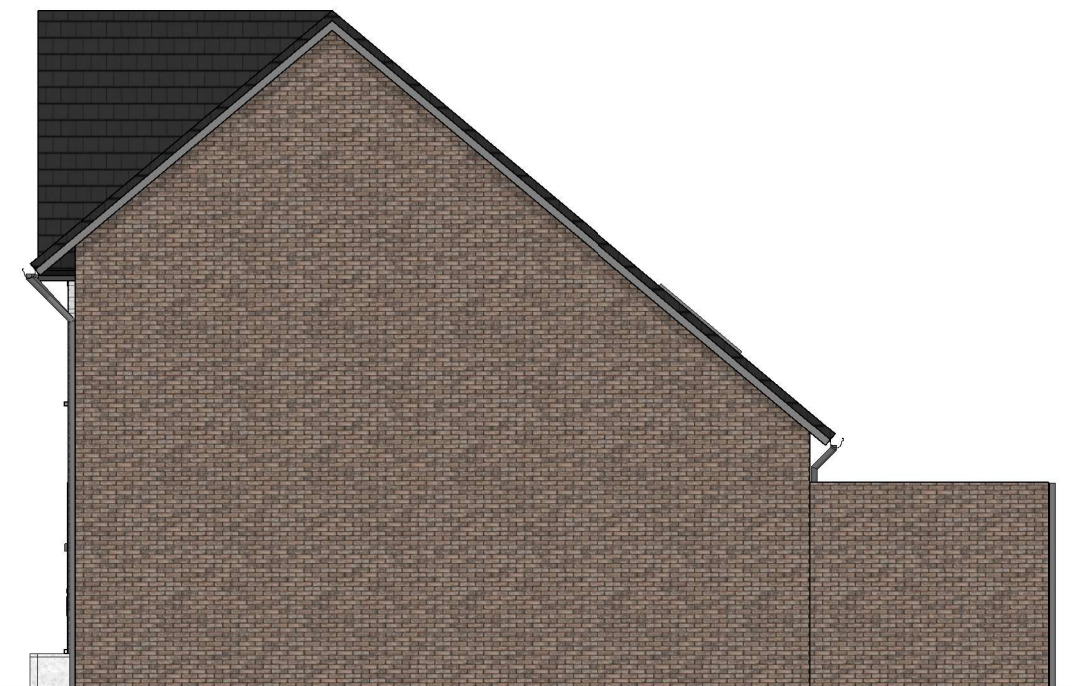

RECHTER ZIJGEVEL

BM_α

Spinnerij Oosterveld, unit 2.14 - Rigtersbleek-Zandvoort 10 - 7521 BE Enschede
053 20 32 800 - www.beltmanarchitecten.nl - info@beltmanarchitecten.nl